

21 Module à 2.95m		
	Nebennutzfläche	8.4 m²
	Nutzfläche	503.6 m²
	Sanitär	24.6 m²
	Technik	16.2 m²
	Verkehrsfläche	164.7 m²
Total Netto =		717.5 m²

0 2 4 6 10m Mst. 1 : 200 50.1428.100




220530_A_50.1428.100_Prj_A A3 See Spital Horgen

Erstellt: 04.07.22 Kontrolliert: 05.07.22 EG Variante 1 A

Ersteller: LeSi Prüfer: CoL CH - 8810 Horgen

Die Urheberrechte dieses Werkes bleiben der Firma ERNE AG Holzbau vorbehalten. info@erne.net www.erne.net



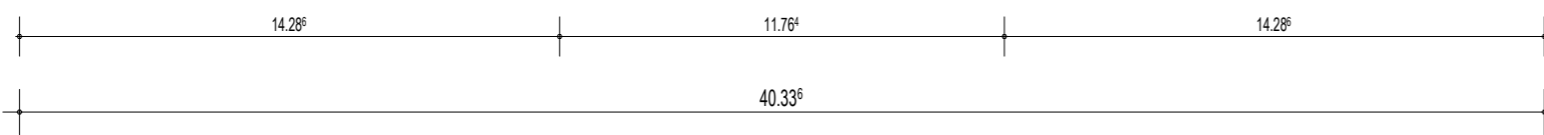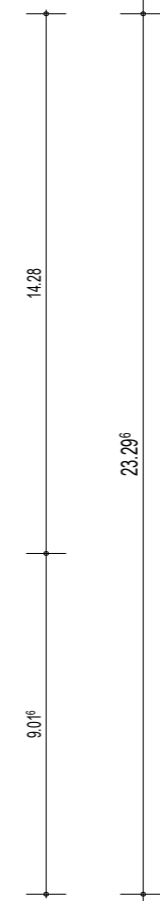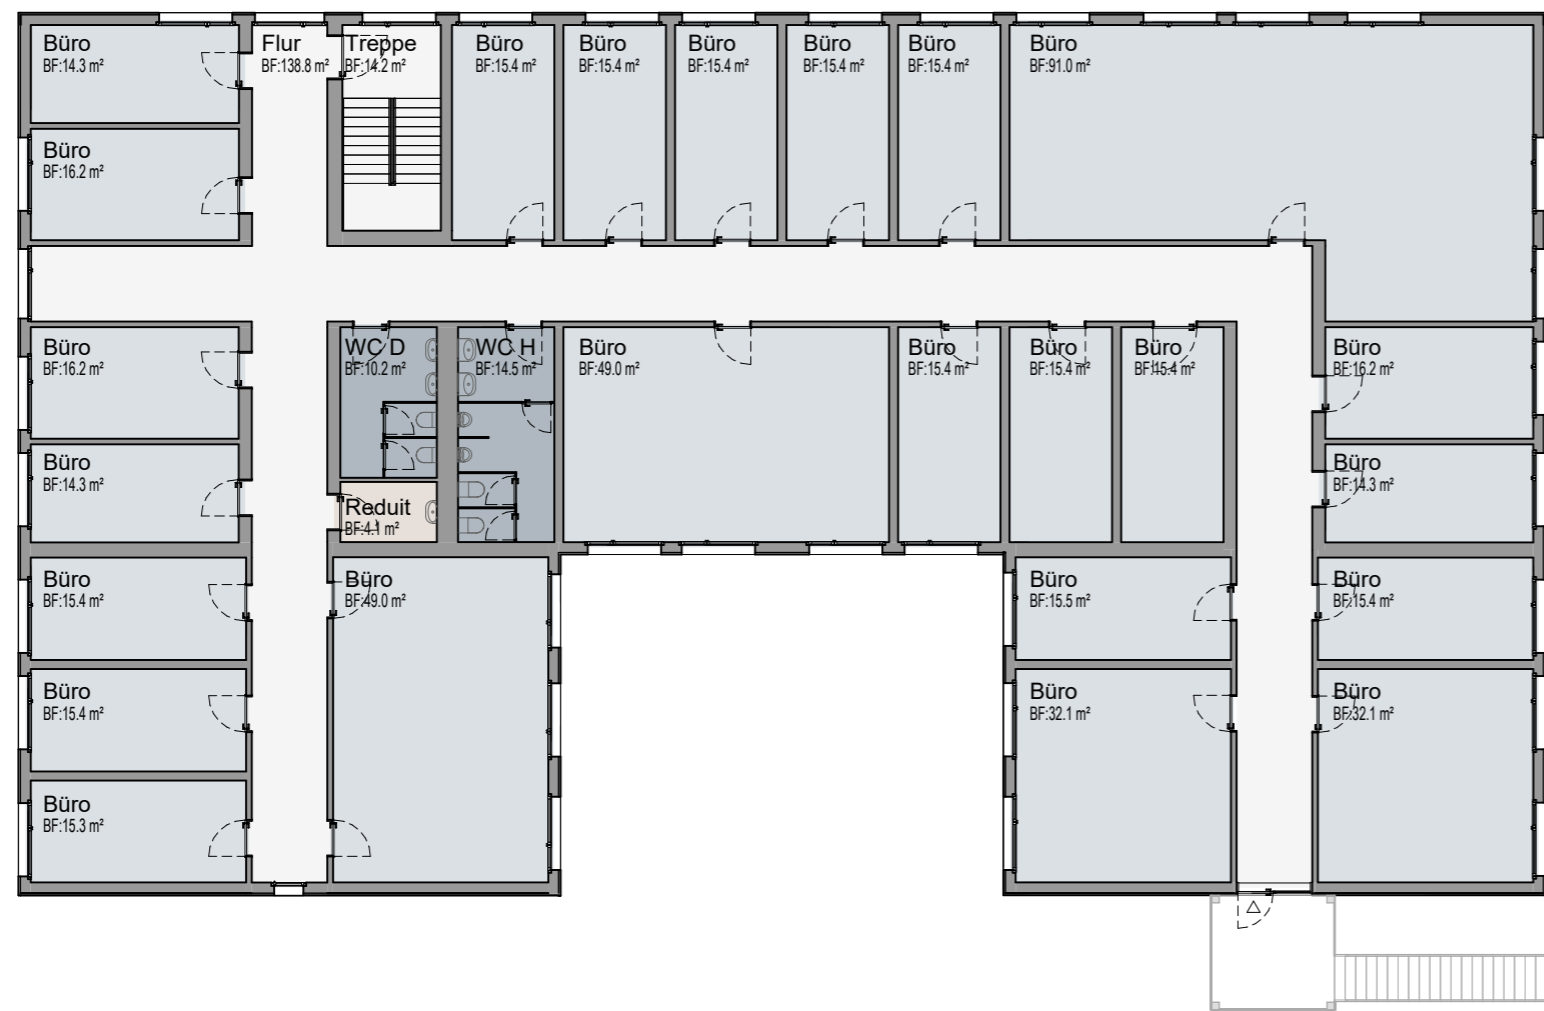

21 Module à 2.95m

Nebennutzfläche	4.1 m ²
Nutzfläche	545.3 m ²
Sanitär	24.7 m ²
Verkehrsfläche	153.0 m ²
Total Netto =	727.0 m²

0 1 2 3 5m Mst. 1 : 200 50.1428.100

220530_A_50.1428.100_Prj_A A3 See Spital Horgen
 OG Variante 1A

Erstellt: 04.07.22 Kontrolliert: 05.07.22
 Ersteller: LeSi Prüfer: CoL CH - 8810 Horgen

