

16 Module à 2.95	
Nebennutzfläche	16.1 m <sup>2</sup>
Nutzfläche	312.5 m <sup>2</sup>
Sanitär	23.8 m <sup>2</sup>
Technik	15.4 m <sup>2</sup>
Verkehrsfläche	133.3 m <sup>2</sup>
<b>Total Netto =</b>	<b>501.2 m<sup>2</sup></b>

0 2 4 6 10m Mst. 1 : 200 50.1428.100

220530\_A\_50.1428.100\_Prj\_A A3 Büropavillon "Horgen"


Erstellt: 04.07.22 Kontrolliert: 05.07.22 EG Variante 1 B

Ersteller: LeSi Prüfer: CoL CH - 4332 Stein

Die Urheberrechte dieses Werkes bleiben der Firma ERNE AG Holzbau vorbehalten.

info@erne.net www.erne.net

**ERNE**

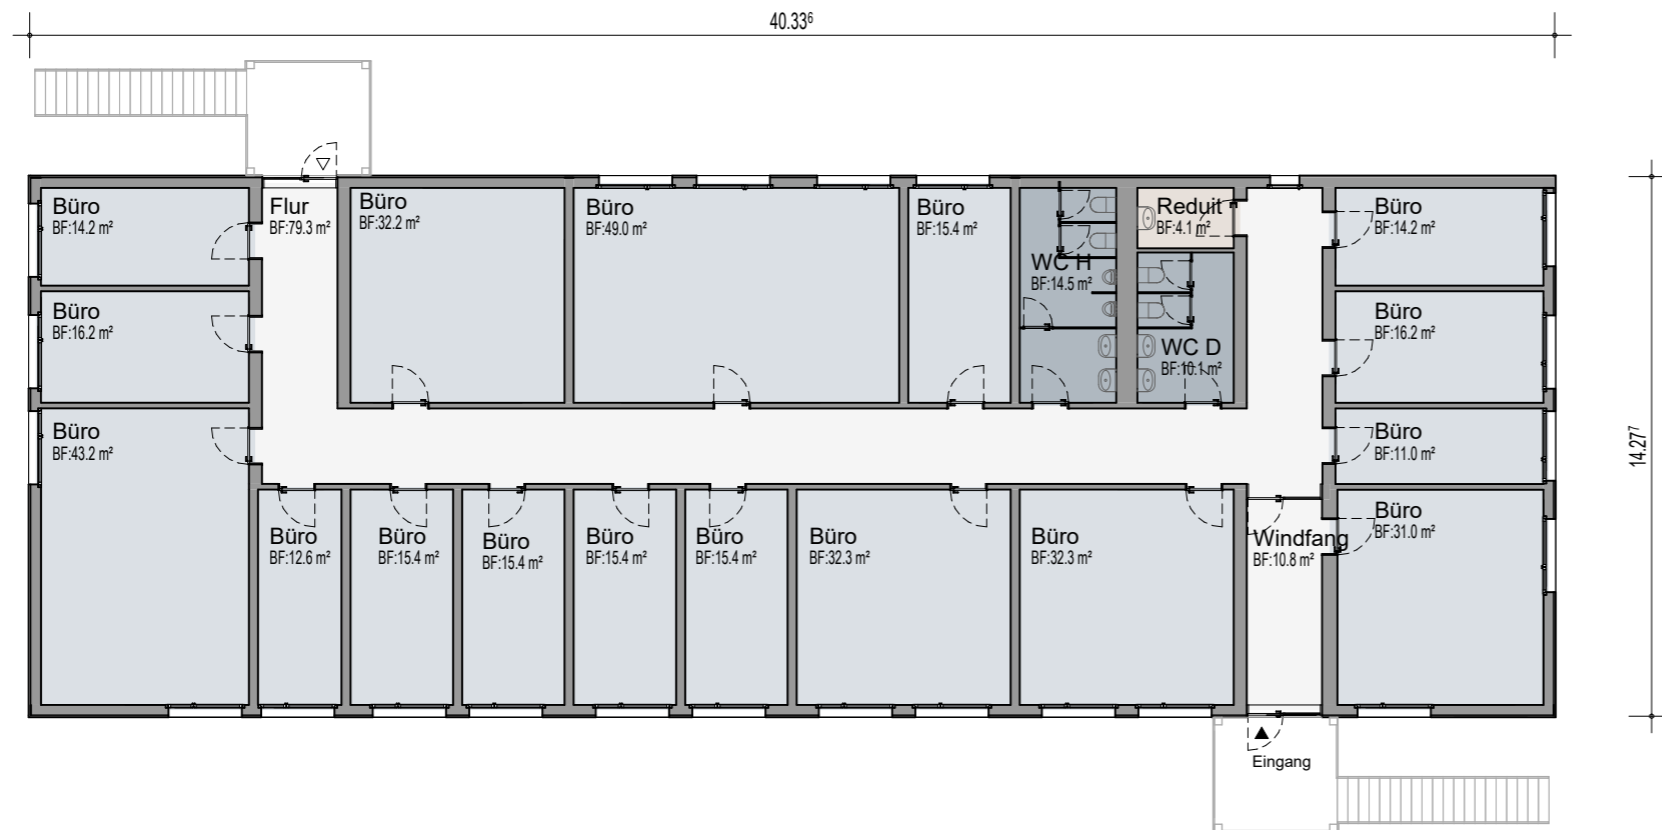

15 Module à 2.95m		
Nebennutzfläche	4.1 m <sup>2</sup>	
Nutzfläche	381.5 m <sup>2</sup>	
Sanitär	24.6 m <sup>2</sup>	
Verkehrsfläche	90.2 m <sup>2</sup>	
<b>Total Netto =</b>	<b>500.4 m<sup>2</sup></b>	

0 2 4 6 10m Mst. 1 : 200 50.1428.100

220530\_A\_50.1428.100\_Prj\_A A3 Büropavillon "Horgen"

Erstellt: 04.07.22 Kontrolliert: 05.07.22 OG Variante 1 B

Ersteller: LeSi Prüfer: CoL CH - 4332 Stein

Die Urheberrechte dieses Werkes bleiben der Firma ERNE AG Holzbau vorbehalten.

info@erne.net www.erne.net

**ERNE**