

18 Module à 2.95m		
Nebennutzfläche	8.4 m²	
Nutzfläche	400.4 m²	
Sanitär	24.6 m²	
Technik	26.2 m²	
Verkehrsfläche	146.6 m²	
Total Netto =	606.2 m²	

0 2 4 6 10m Mst. 1 : 200 50.1428.100

220530_A_50.1428.100_Prj_A A3 See Spital Horgen


Erstellt: 05.07.22 Kontrolliert: 06.07.22 EG Variante 2 A

Ersteller: LeSi Prüfer: CoL CH - 8810 Horgen

Die Urheberrechte dieses Werkes bleiben der Firma ERNE AG Holzbau vorbehalten.

info@erne.net www.erne.net

ERNE

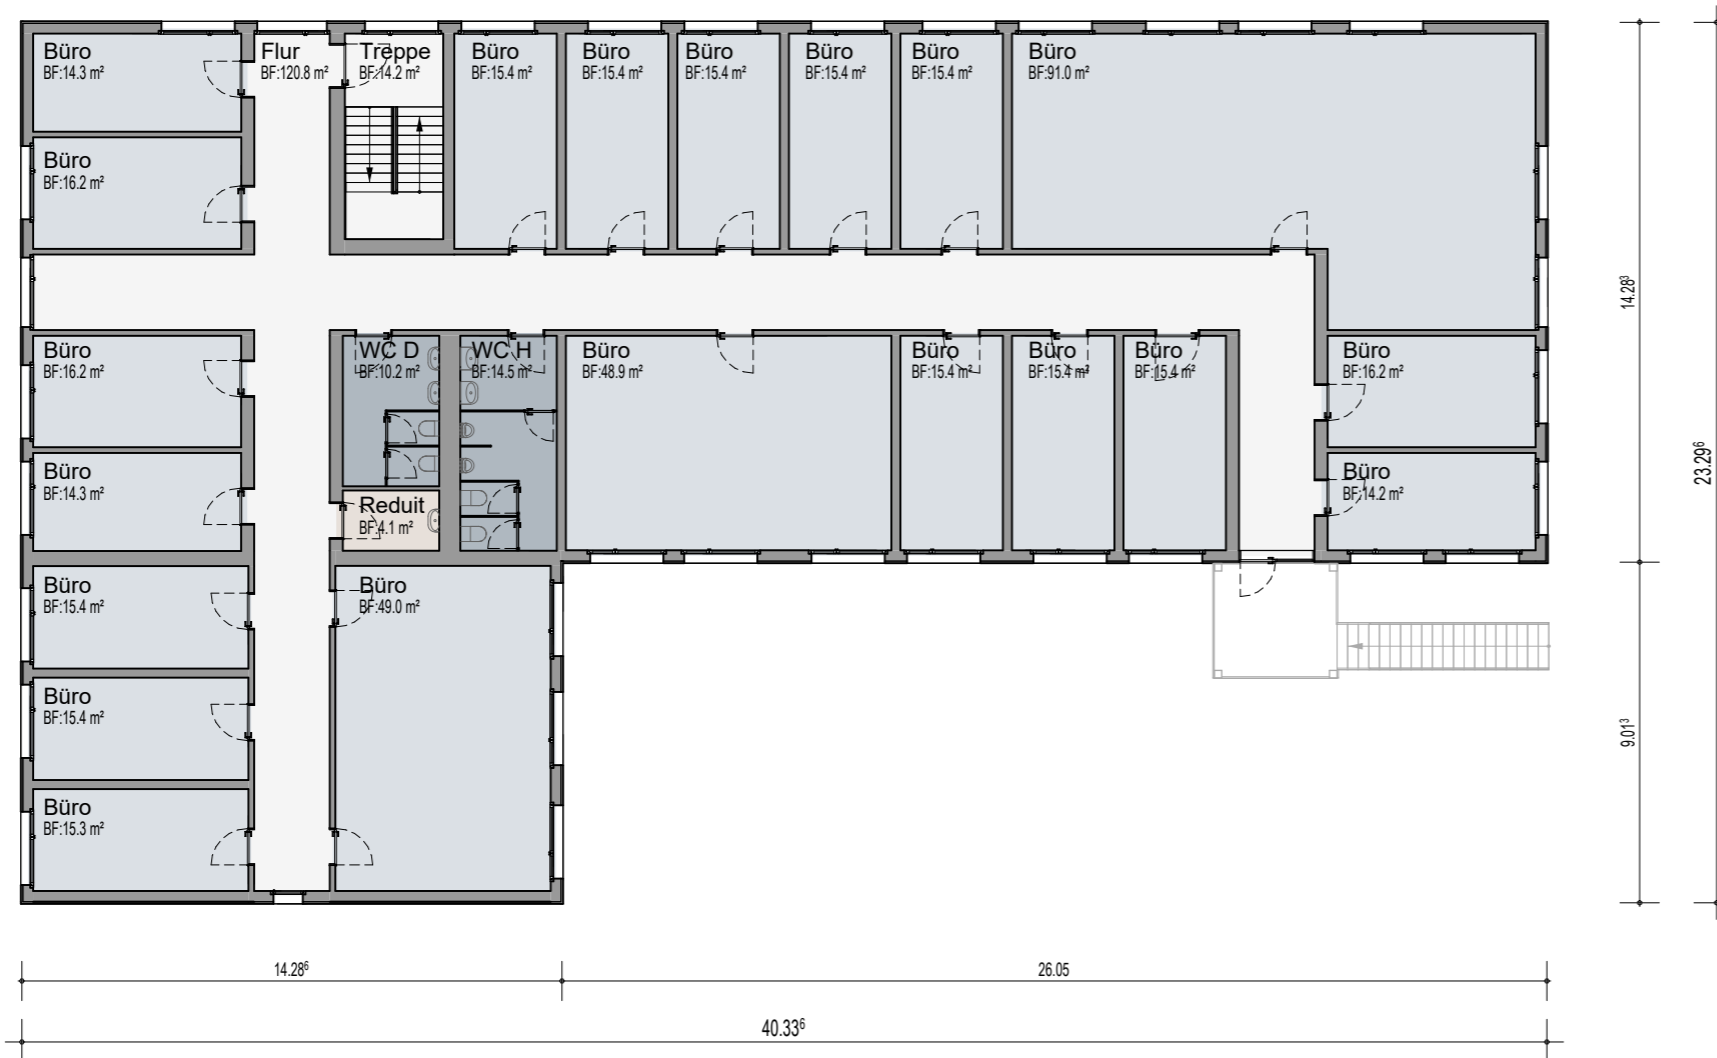

18 Modul à 2.95m

Nebennutzfläche	4.1 m ²
Nutzfläche	449.8 m ²
Sanitär	24.7 m ²
Verkehrsfläche	134.9 m ²
Total Netto =	613.5 m²

0 2 4 6 10m Mst. 1 : 200 50.1428.100

220530_A_50.1428.100_Prj_A A3 See Spital Horgen

Erstellt: 05.07.22 Kontrolliert: 06.07.22 OG Variante 2 A

Ersteller: LeSi Prüfer: CoL CH - 8810 Horgen

