

0 1 2 3 5m Mst. 1 : 100 xxx'xxx

O_50.1234.100_G1_000_EG_A A3 Bürogebäude


Erstellt: 25.02.21 Kontrolliert: 26.02.21 Grundriss EG

Ersteller: CoL Prüfer: GiAI Anlage 50.9426.100 / Axen: 2.95

Die Urheberrechte dieses Werkes bleiben der Firma ERNE AG Holzbau vorbehalten.

info@erne.net www.erne.net



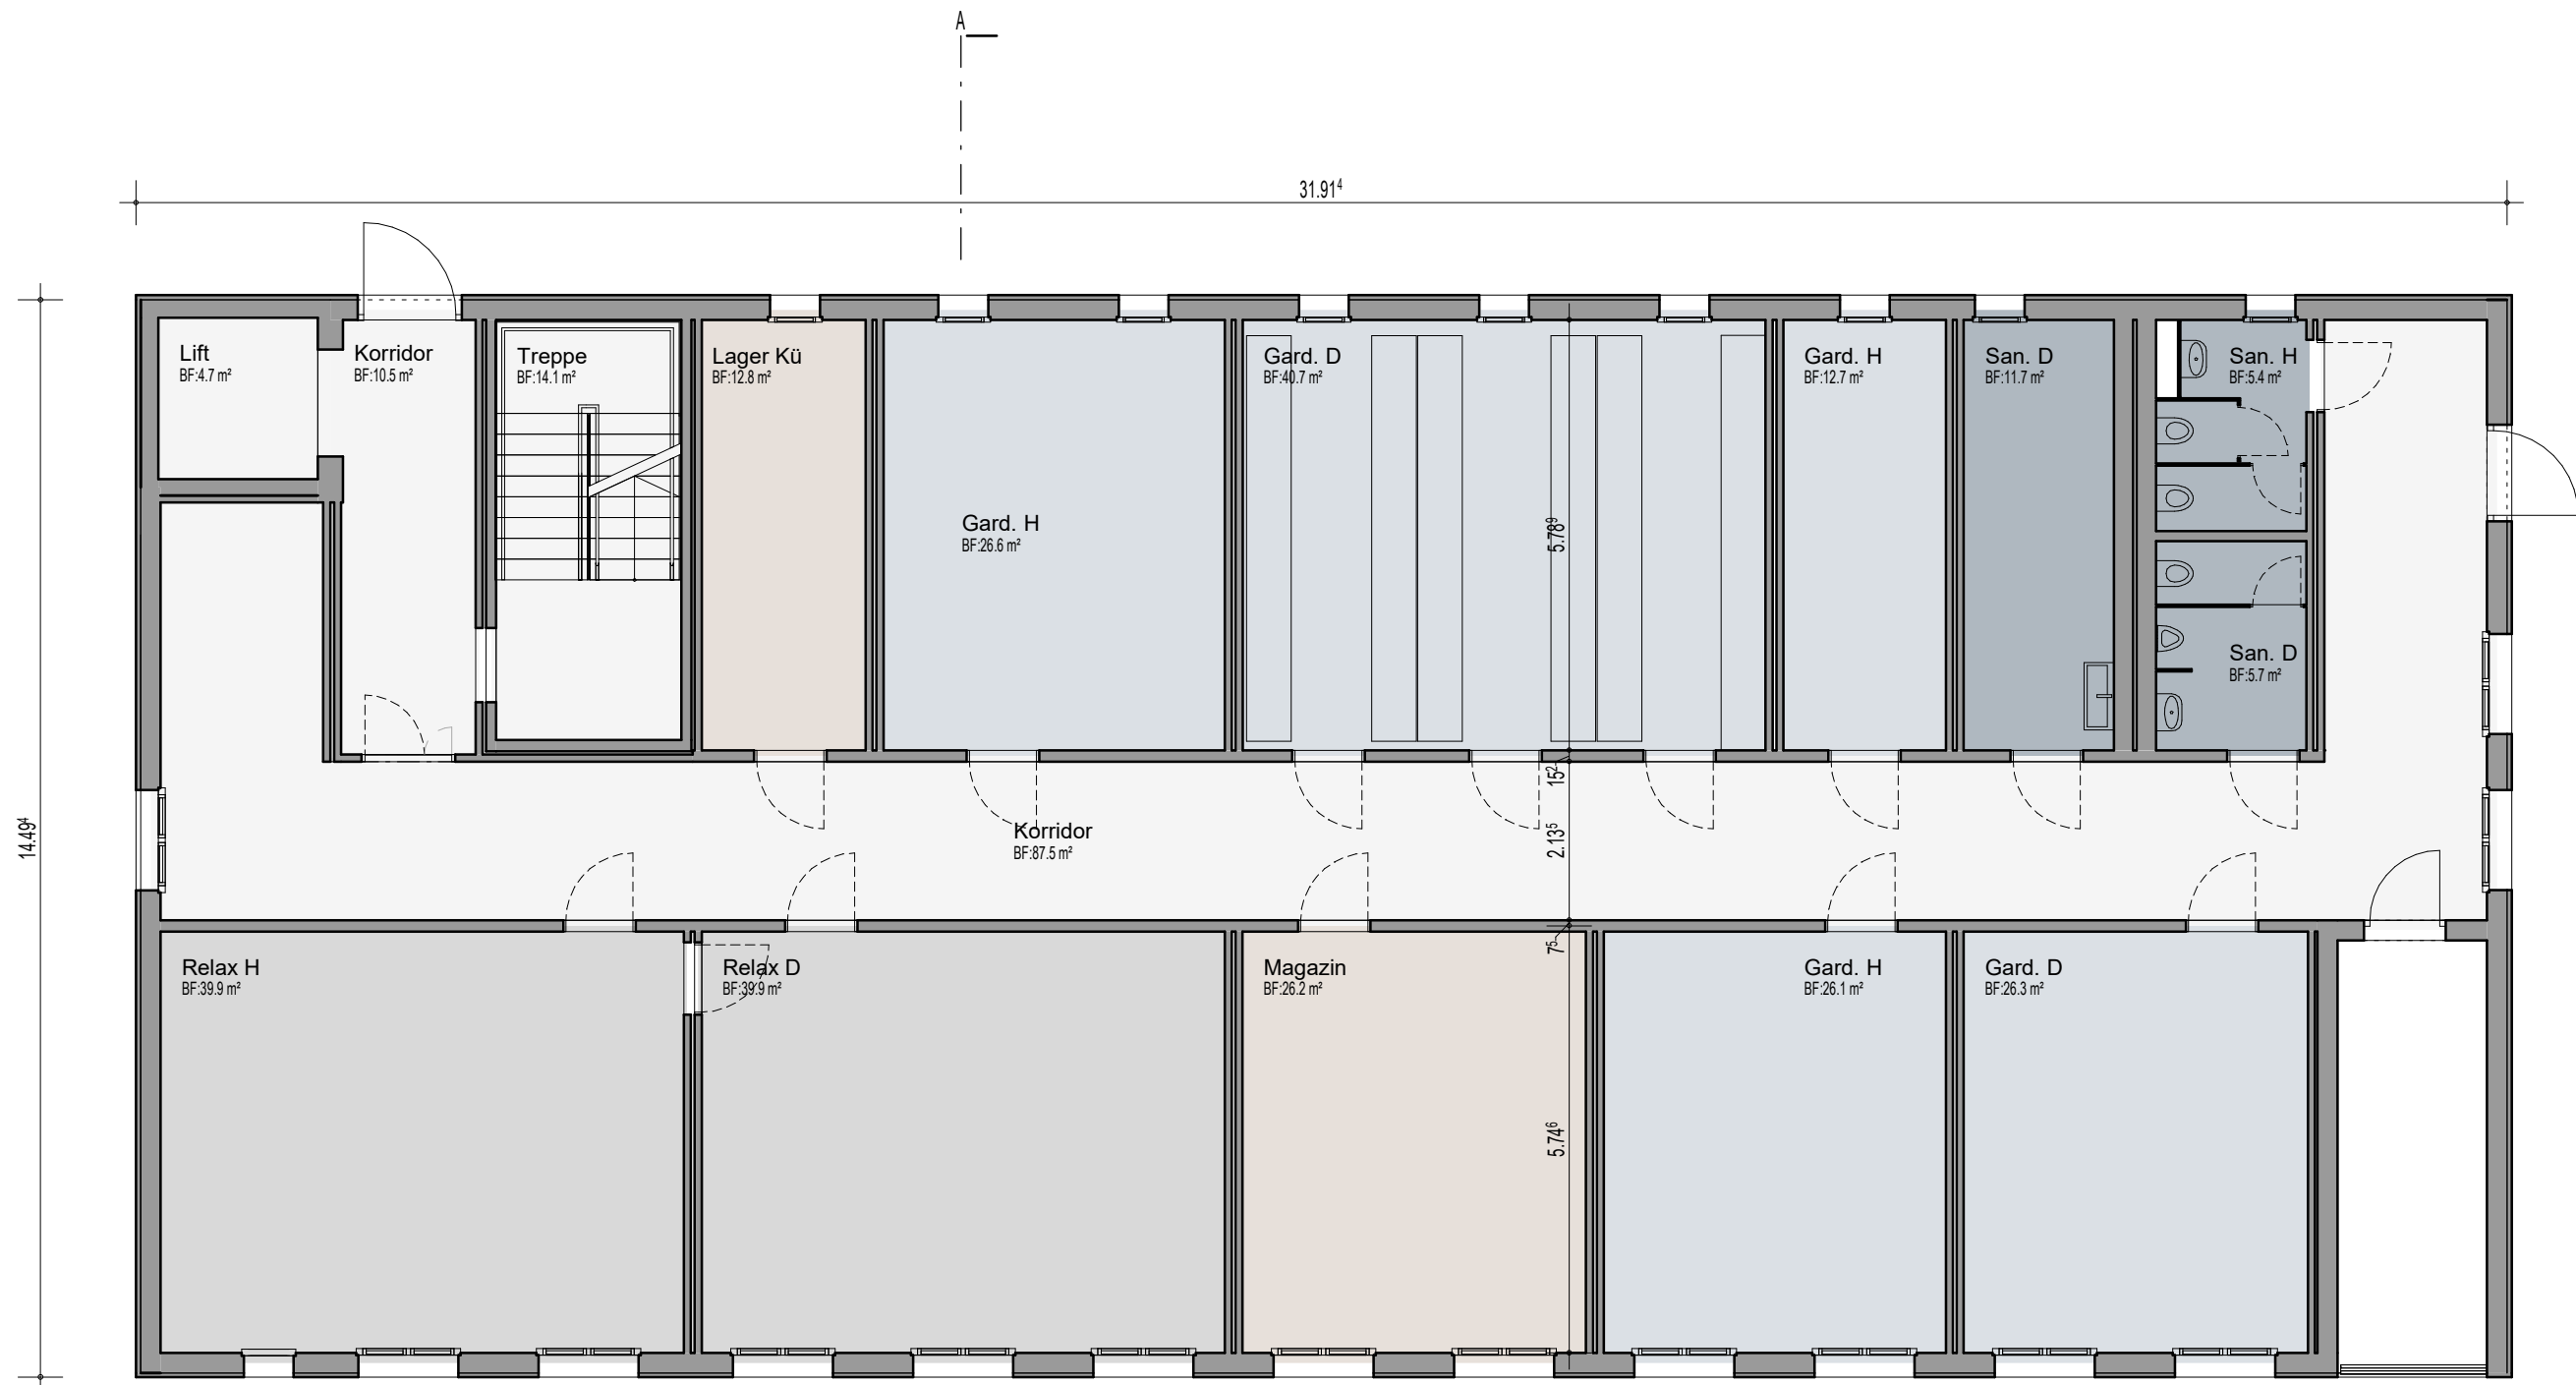

Modulgrösse: 2.415m

Begegnungszone	79.84 m ²
Nebennutzfläche	38.98 m ²
Nutzfläche	132.36 m ²
Sanitär	22.75 m ²
Verkehrsfläche	116.73 m ²
Total Netto =	390.65 m²


0 1 2 3 5m Mst. 1 : 100 xxx'xxx

O. 50.1234.100. G. 001. A A3 Bürogebäude
 Grundriss 1.OG

Erstellt: 25.02.21 Kontrolliert: 26.02.21


Ersteller: CoL Prüfer: GiAl

Anlage 50.9426.100 / Axen: 2.95

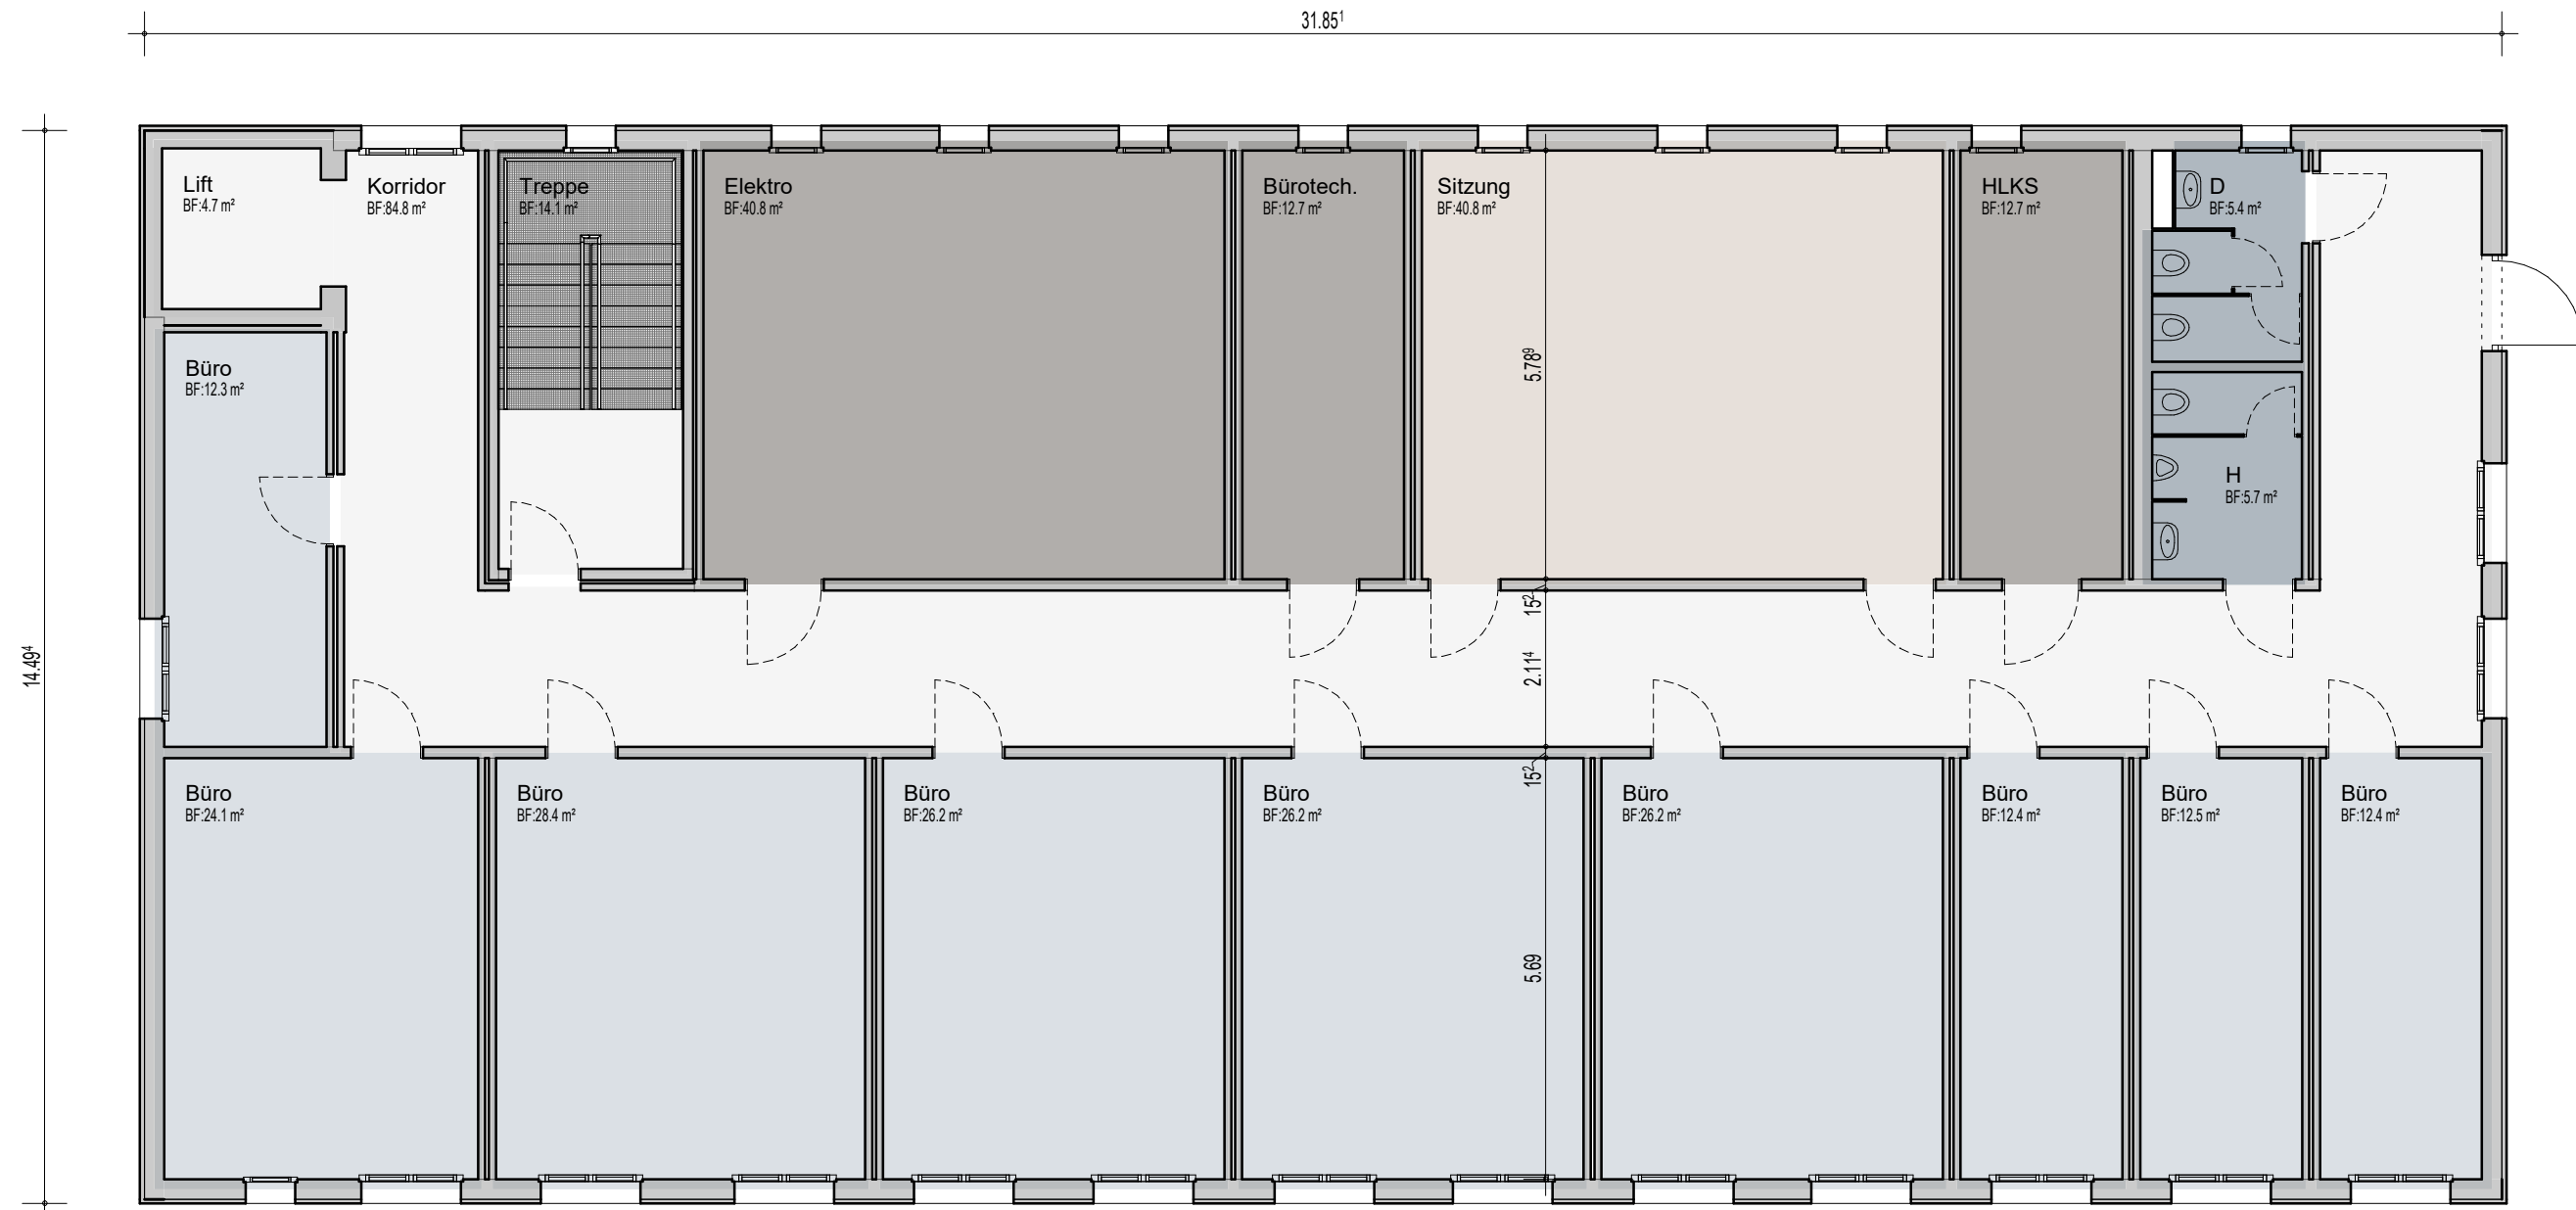

Modulgröße: 2.415m

	Nebennutzfläche	40.75 m²
	Nutzfläche	180.85 m²
	Sanitär	11.07 m²
	Technik	66.07 m²
	Verkehrsfläche	103.49 m²
	Total Netto =	402.23 m²

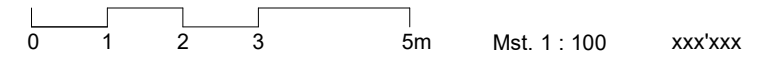


O. 50.1234.100. G. 002. A A3 **Bürogebäude**

Erstellt: 25.02.21 Kontrolliert: 25.02.21 **Grundriss 2.OG**

Ersteller: CoL Prüfer: GiAl **Anlage 50.9426.100 / Axen: 2.95**




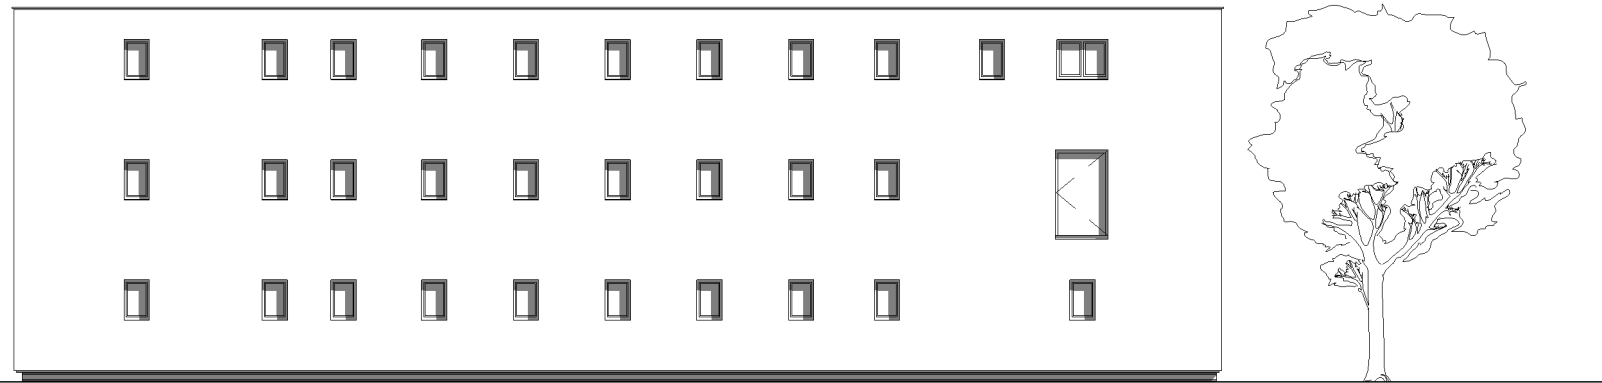

Ansicht Nord




Ansicht West

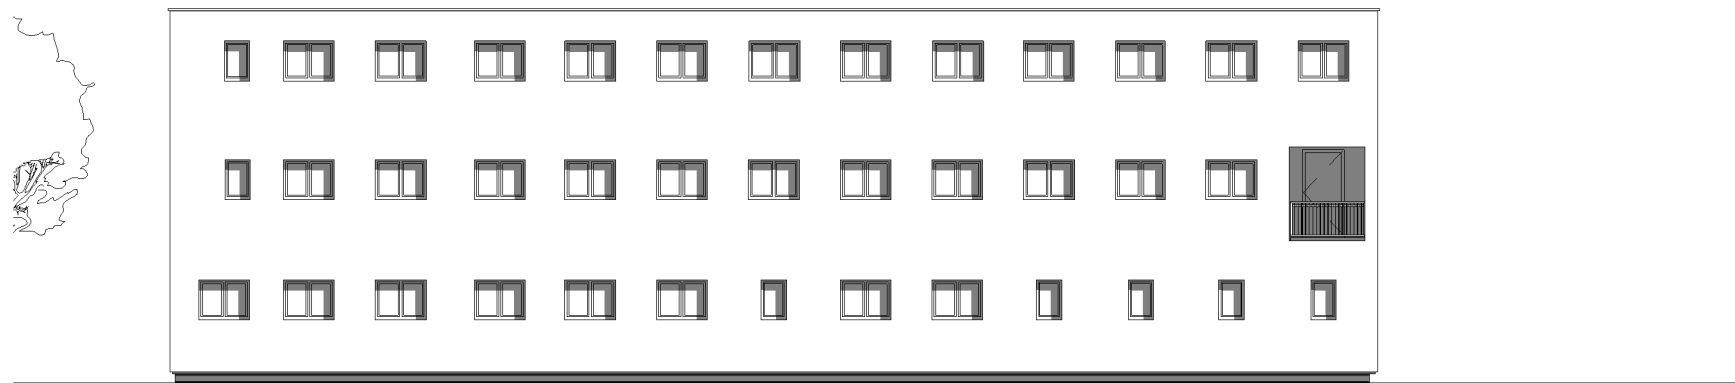


Ansicht Süd



Ansicht Ost

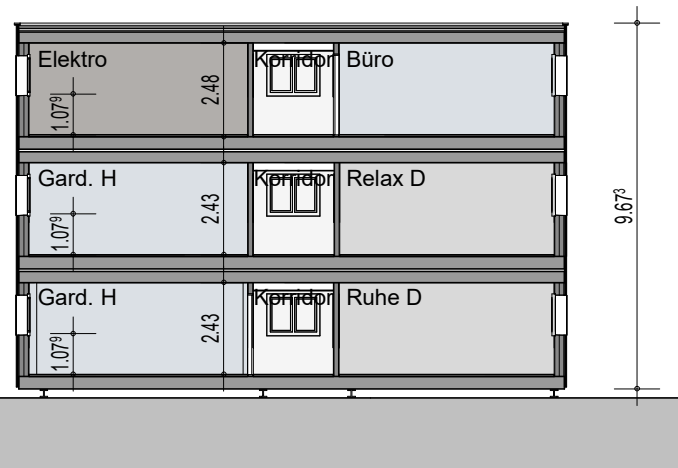

A

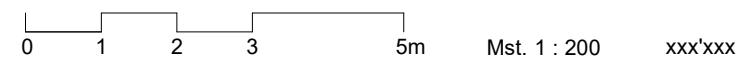

O. 50.9426.100. Fa. A

Bürogebäude

Erstellt: 25.02.21 Kontrolliert: 26.02.21

Ansichten/ Schnitt


Ersteller: CoL Prüfer: GiAl


 

 
 
Anlage 50.9426.100 / Axen: 2.95

Die Urheberrechte dieses Werkes bleiben der Firma ERNE AG Holzbau vorbehalten.

info@erne.net www.erne.net




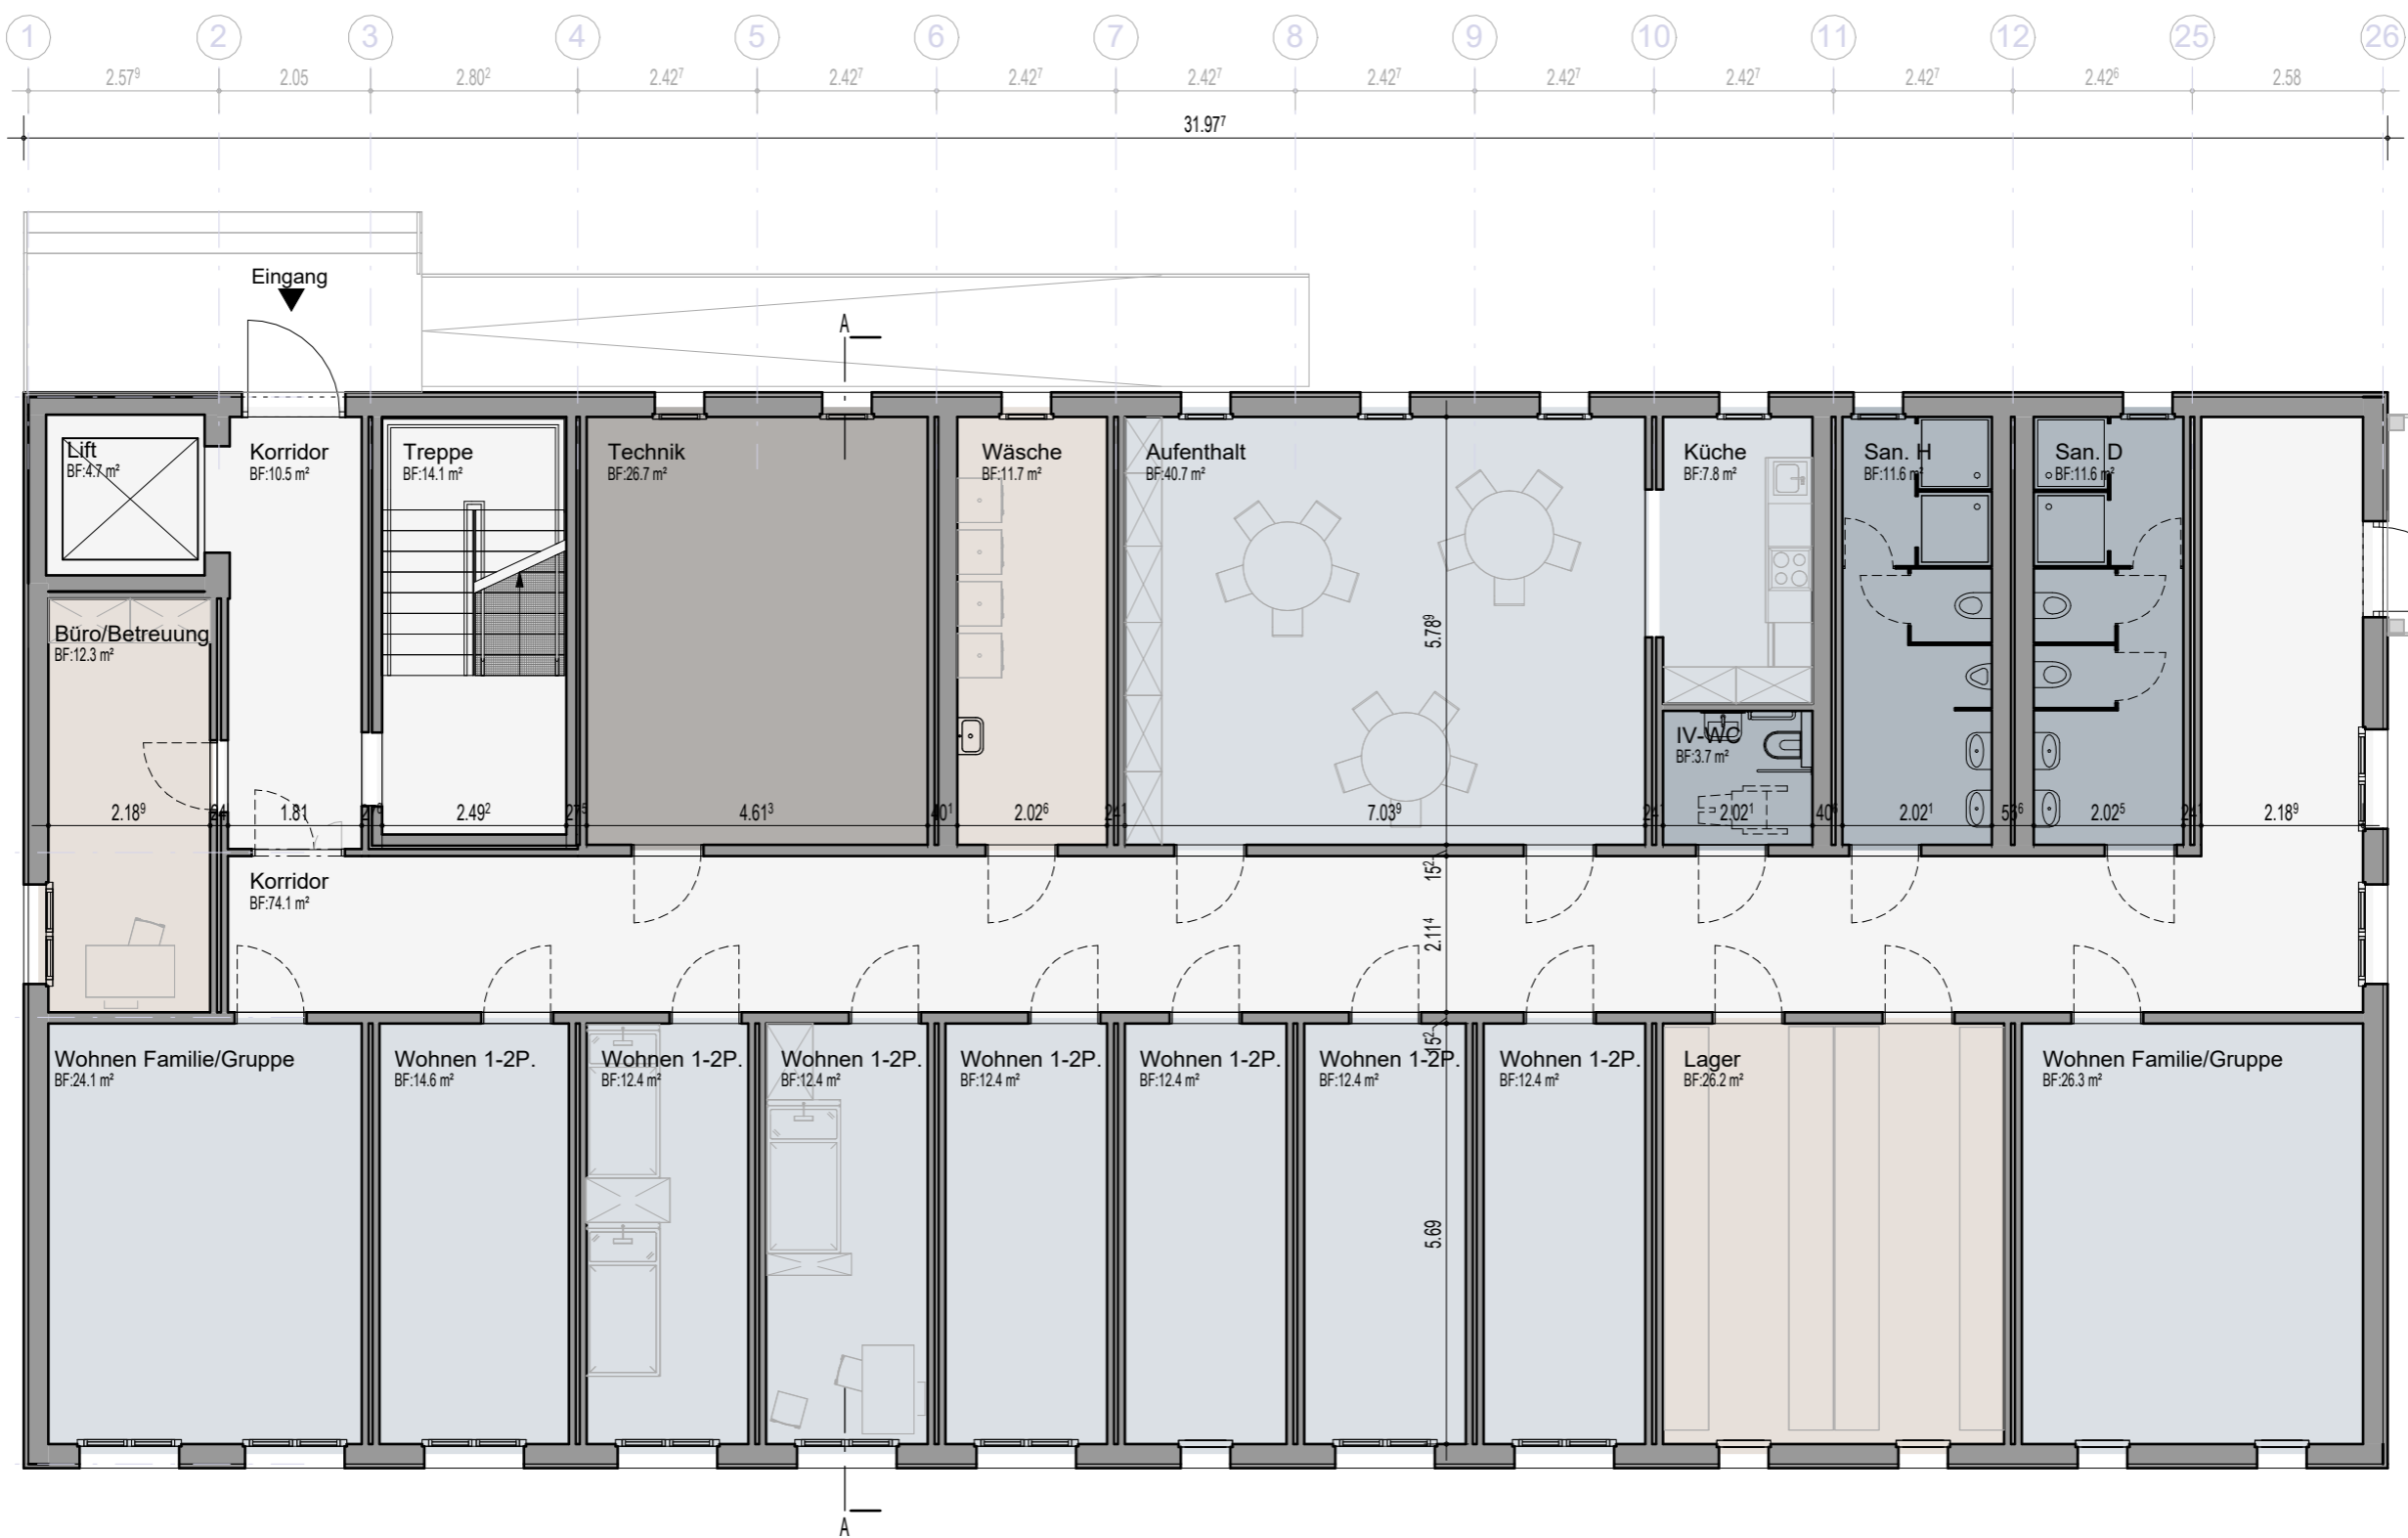


	Nebennutzfläche	50.23 m ²
	Nutzfläche	188.21 m ²
	Sanitär	26.91 m ²
	Technik	26.70 m ²
	Verkehrsfläche	103.32 m ²
	Total Netto =	395.37 m²

		Mst. 1 : 100	50.9426.100
250310_O_50.9426.100_21_GR-00		A3	Wohnen
Erstellt: 10.03.25	Kontrolliert: 10.03.25	Grundriss EG	
Ersteller: TrFI	Prüfer: JoC	Anlage	50.9426.100
Die Urheberrechte dieses Werkes bleiben der Firma ERNE AG Holzbau vorbehalten.		info@erne.net www.erne.net	



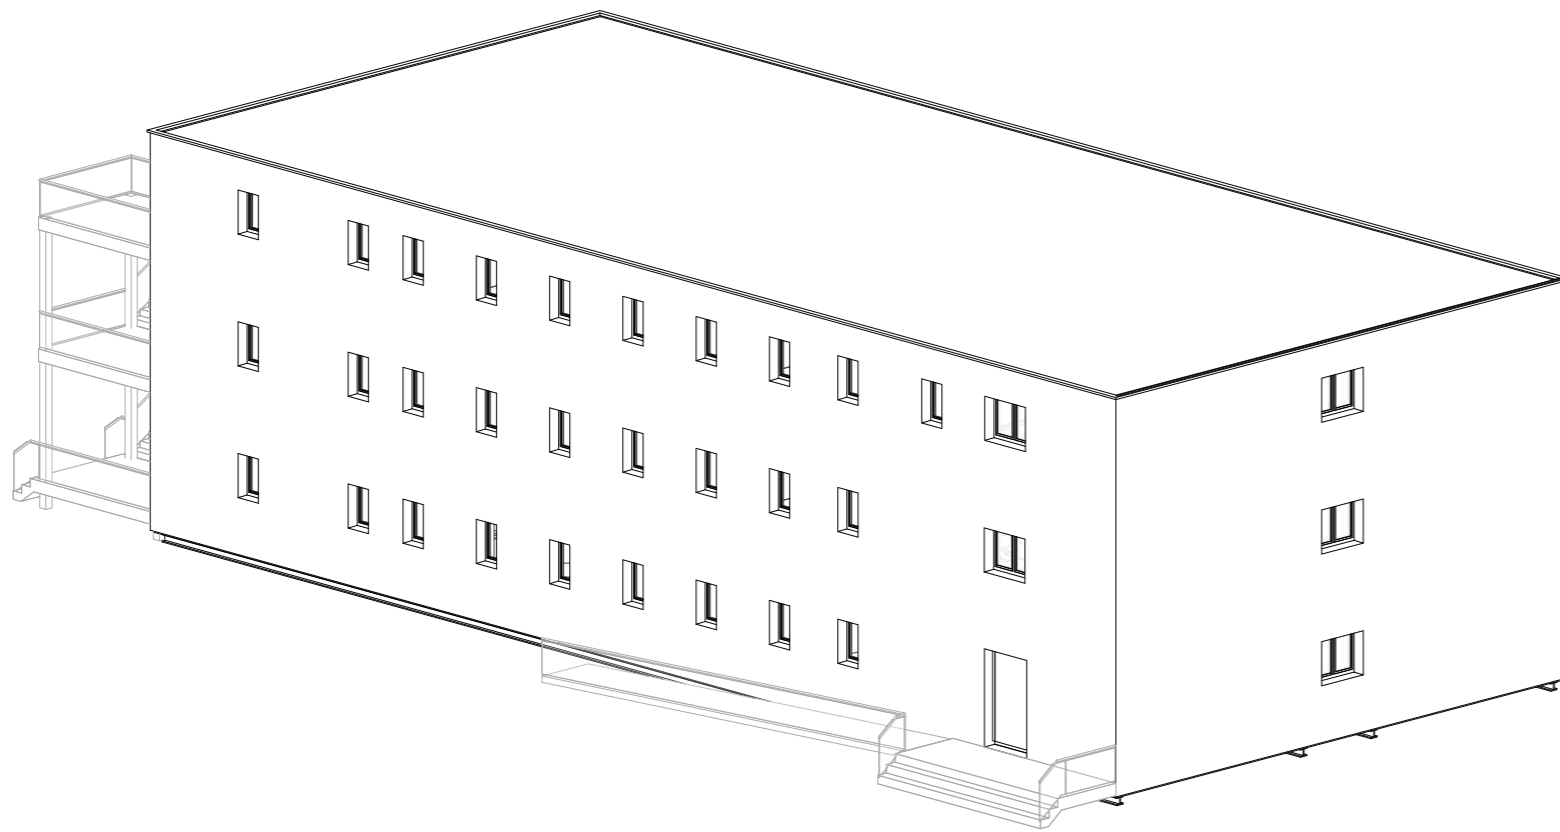

3D Ansicht 2

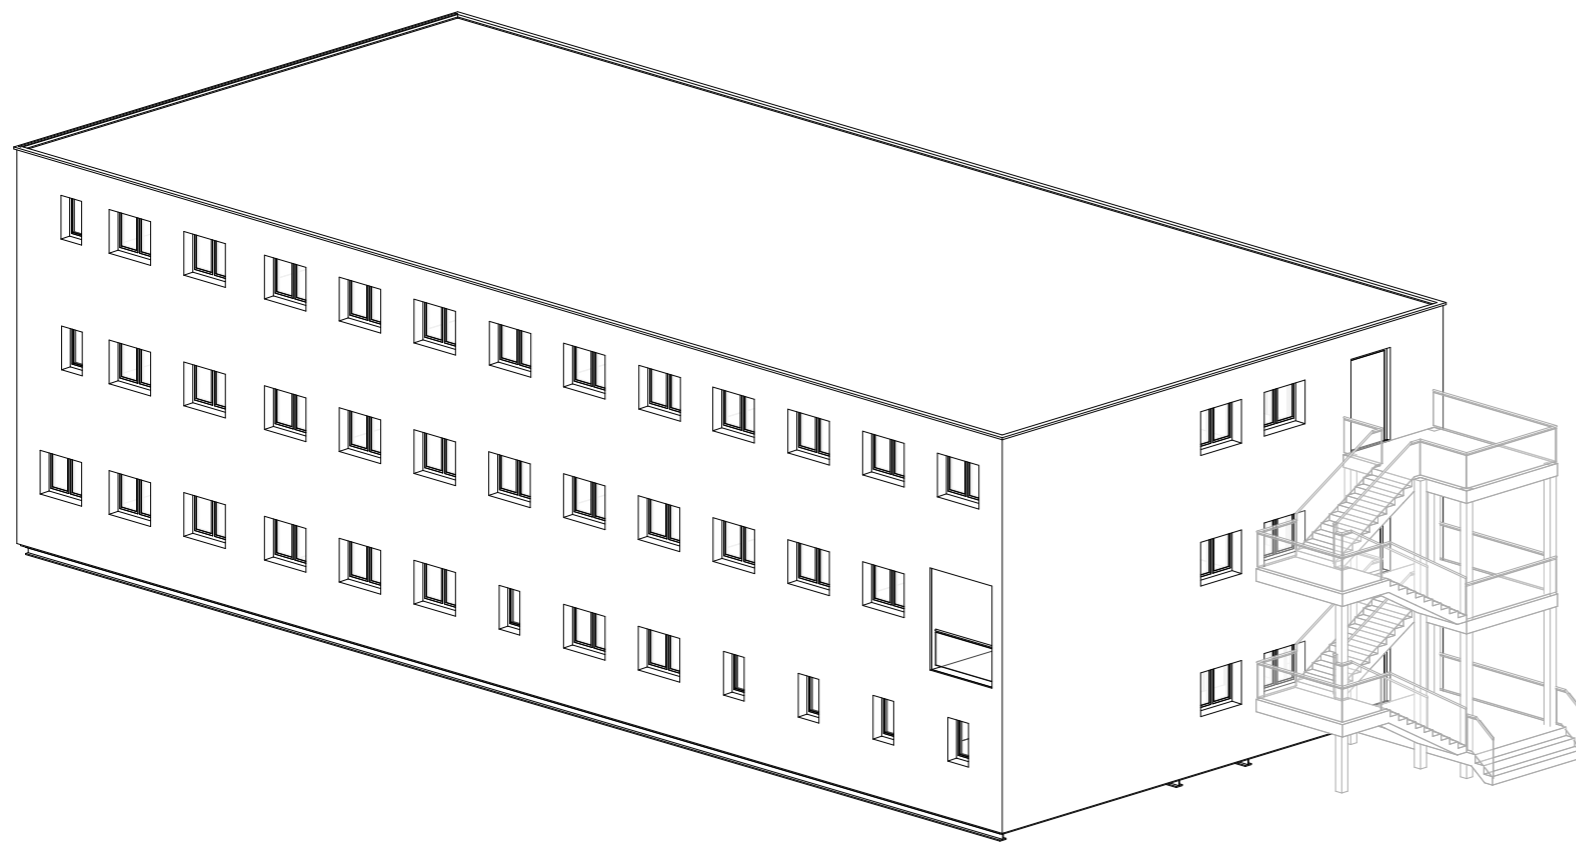

3D Ansicht 1

	Mst.	50.9426.100
250310_O_50.9426.100_21_GR-00	A3	Wohnen
Erstellt: 10.03.25	Kontrolliert: 10.03.25	3D Modell
Ersteller: TrFI	Prüfer: JoC	Anlage 50.9426.100