




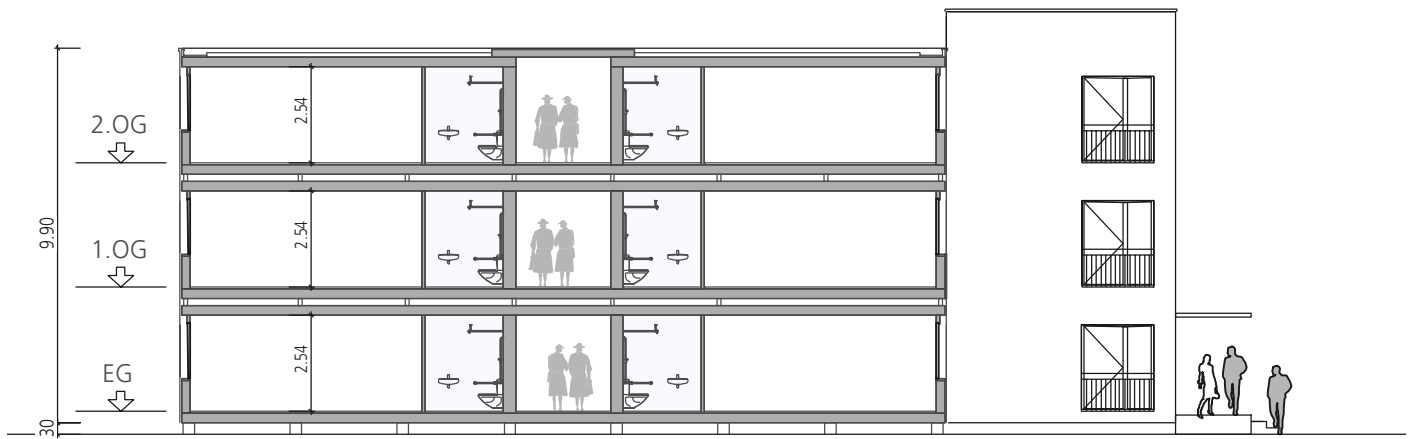

Querschnitt Bettenstation 3- Geschossig M. 1:200

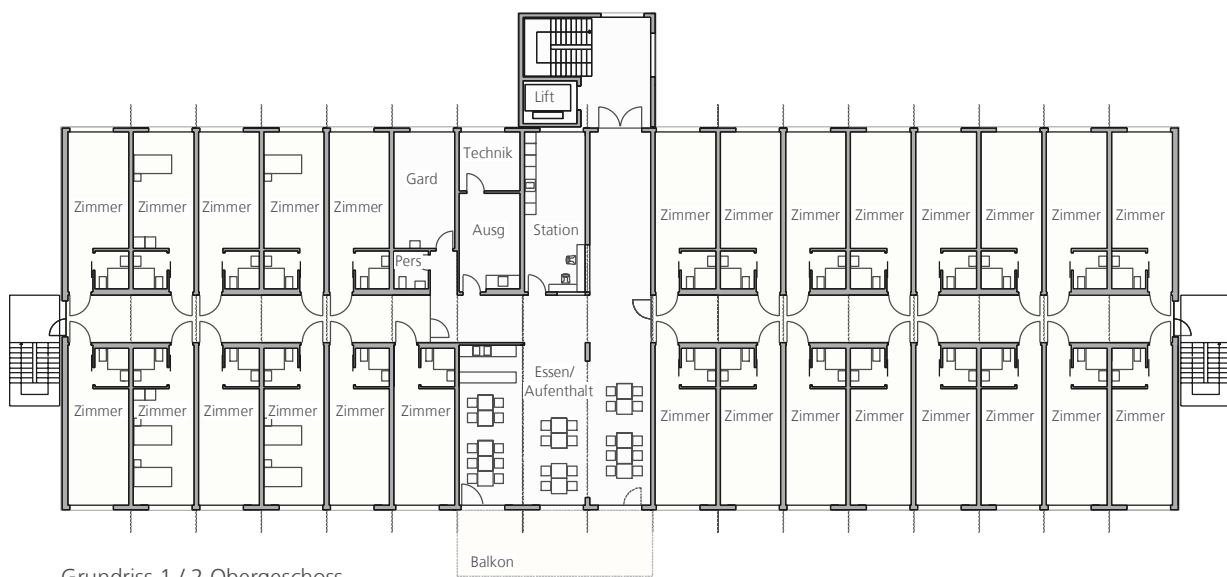

Grundriss 1./ 2. Obergeschoss

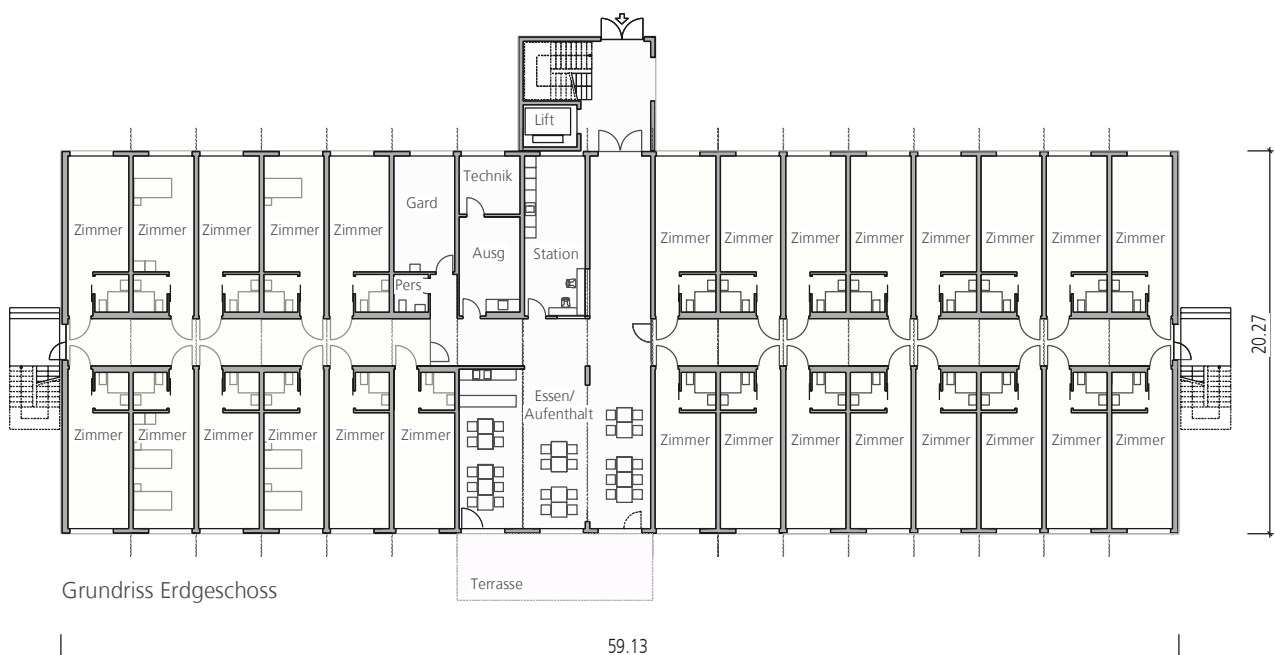

Grundriss Erdgeschoss

