


Fassade

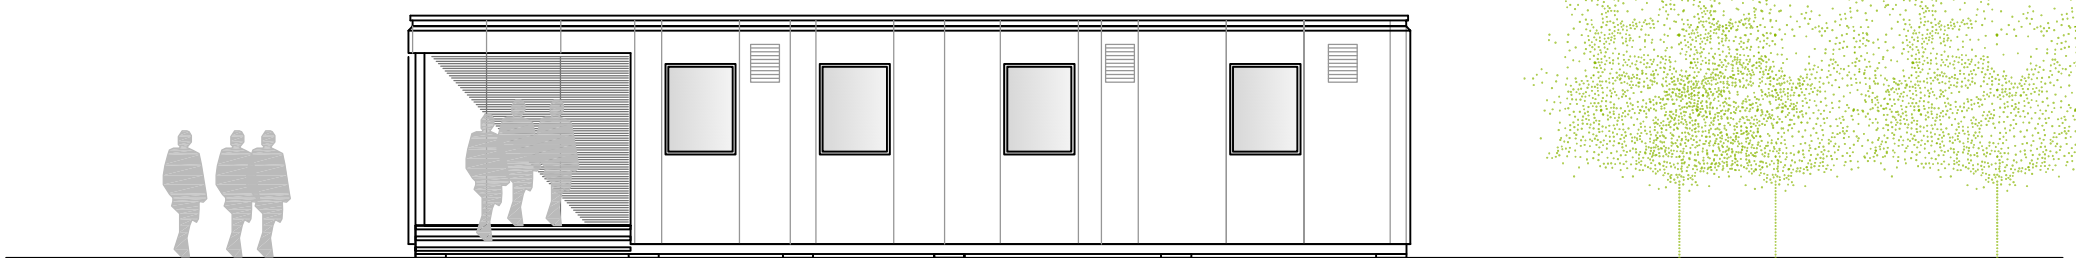

Fassade

Querschnitt



Fassade

