

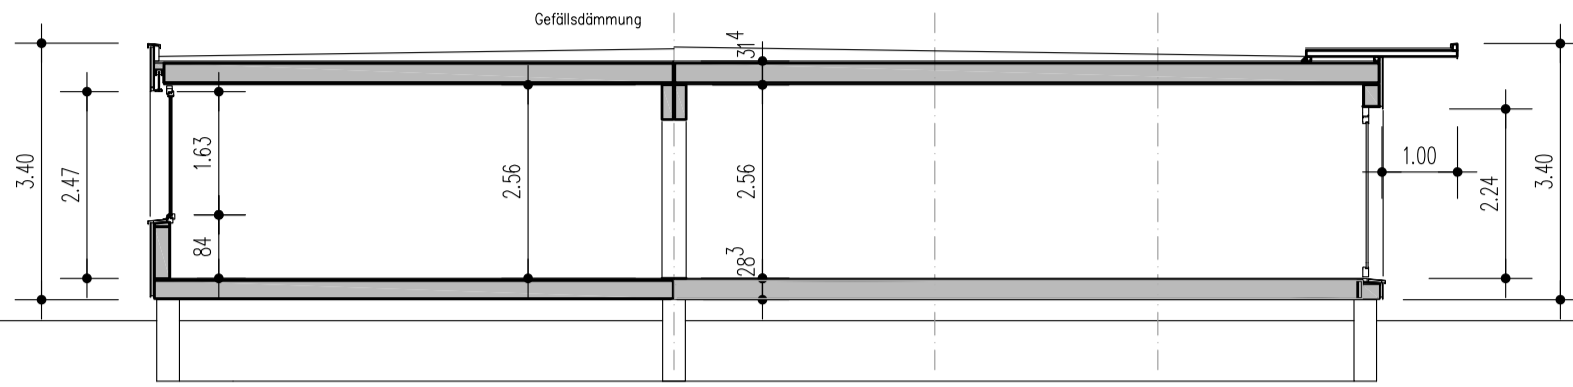


Fassade West


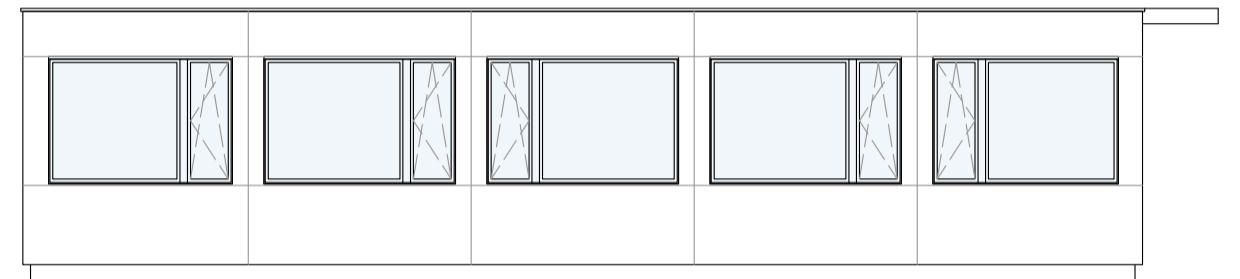


Schnitt B - B

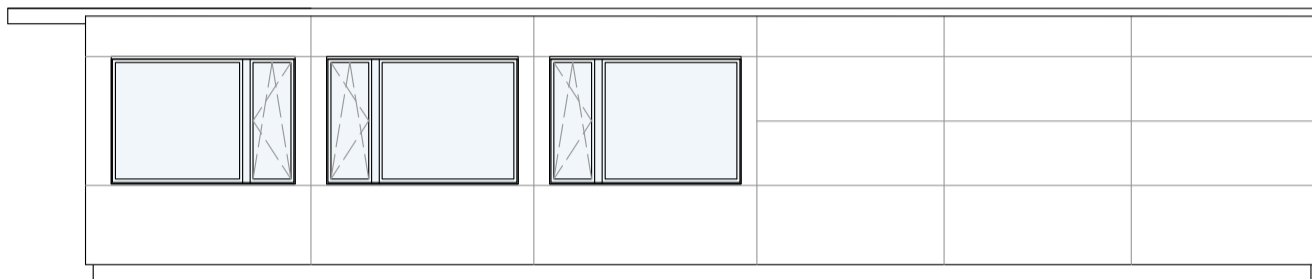



Fassade Ost

Fassade Nord

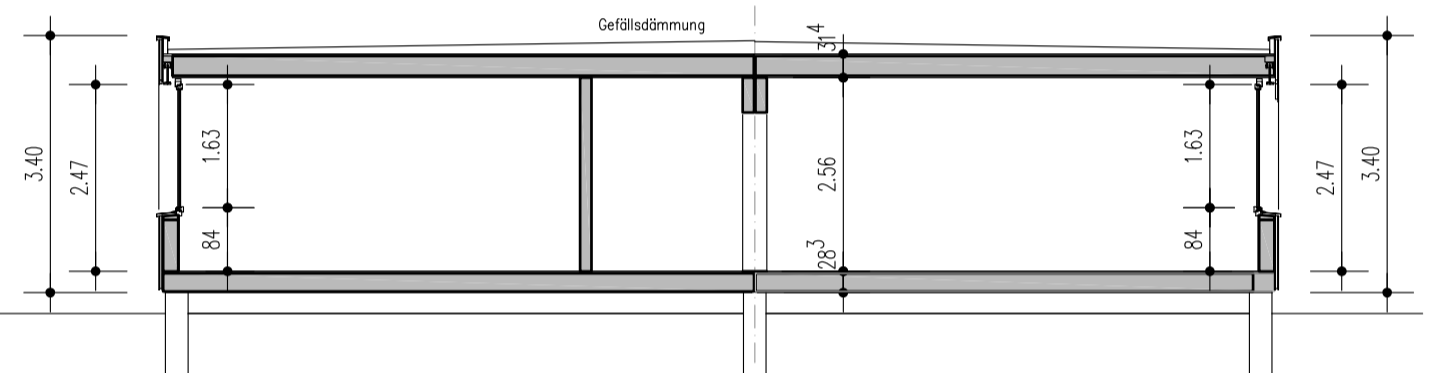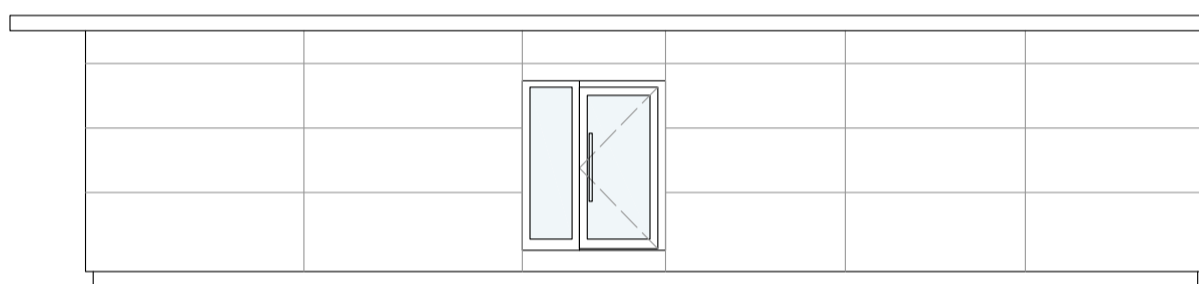

Fassade Süd

Schnitt A - A

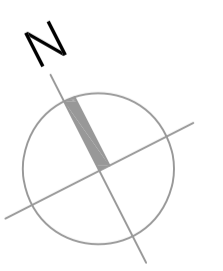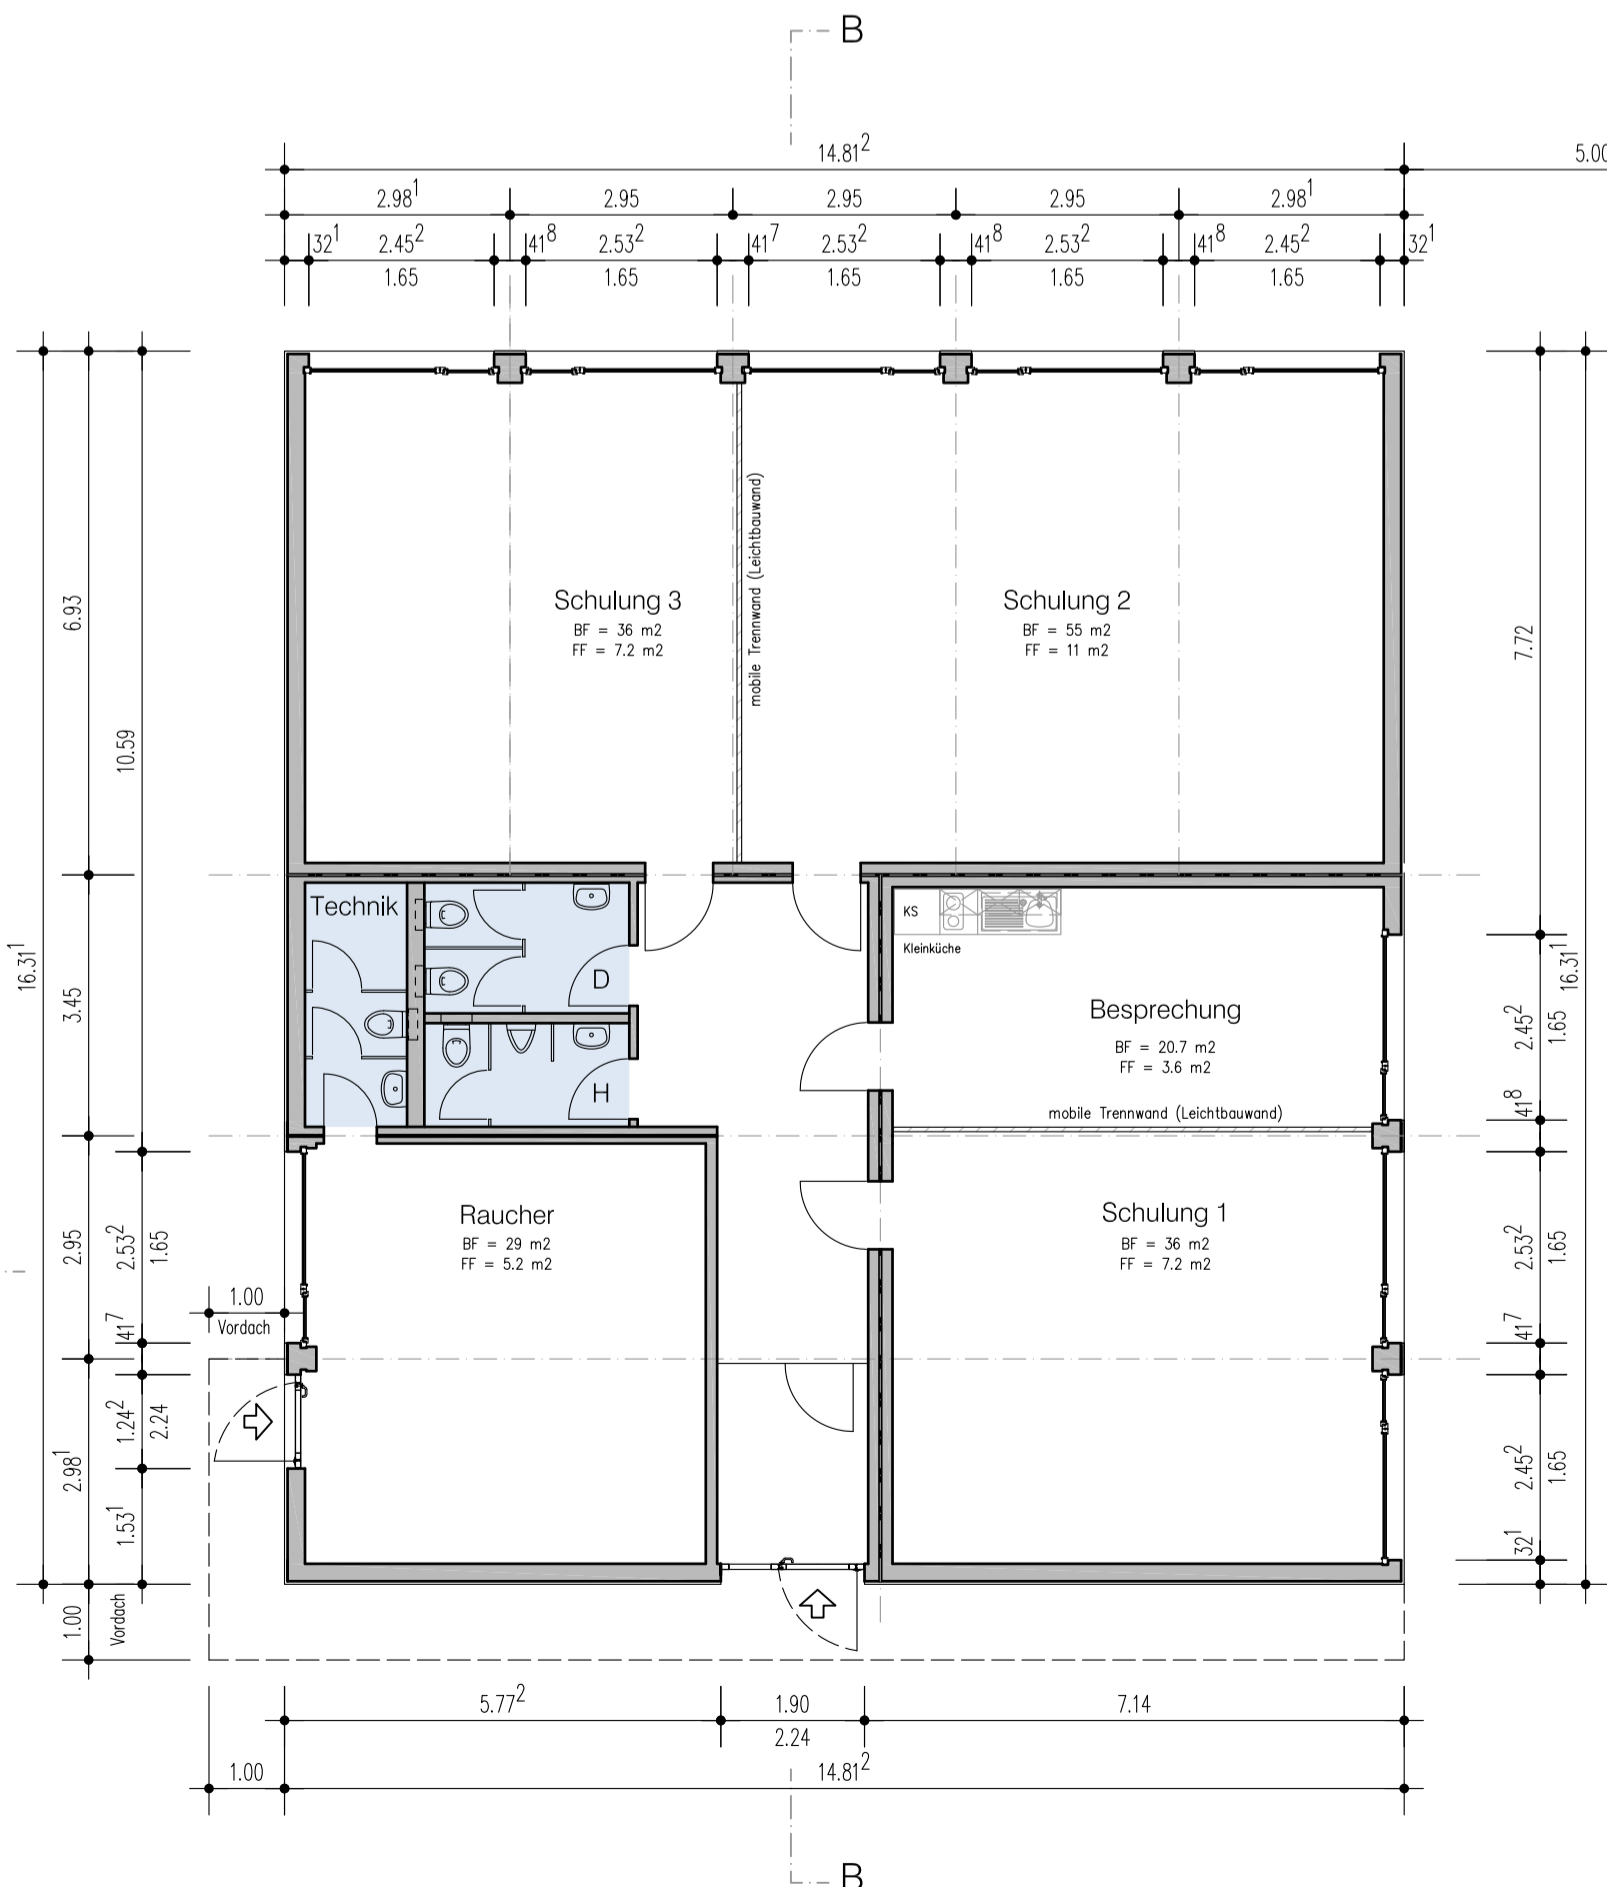

Kantonsspital Winterthur	8400 Winterthur ZH	Offerte	301612
Schulungspavillon	Hö i.L. 2.56 m	Massstab	1:100
Baueingabeplan		schu 11.10.13	13'1258
ERNE	CH-5080 Laufenburg Tel. 062 869 81 81 Info@erne.net	<input type="checkbox"/> <input checked="" type="checkbox"/> <input type="checkbox"/> <input type="checkbox"/> <input type="checkbox"/>	Ein Unternehmen der ERNE - Gruppe