

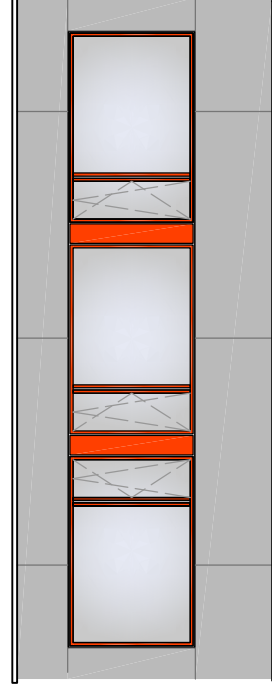


Fassade fehlt

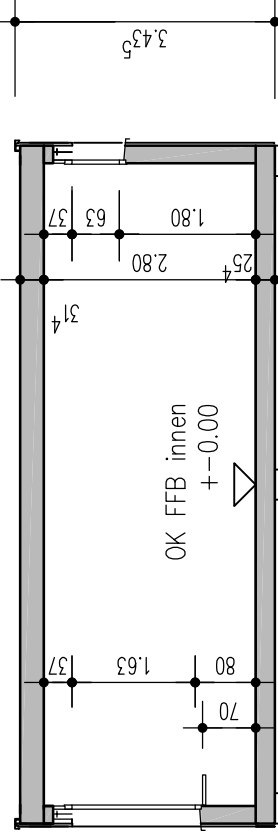


Fassade

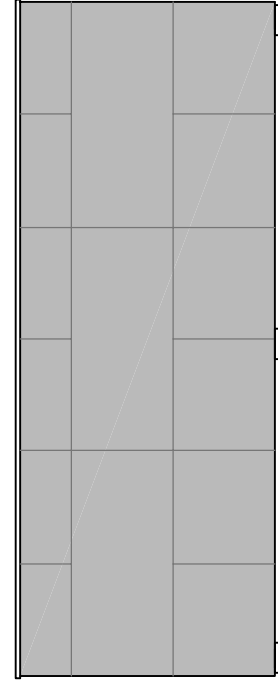


Fassade

Querschnitt

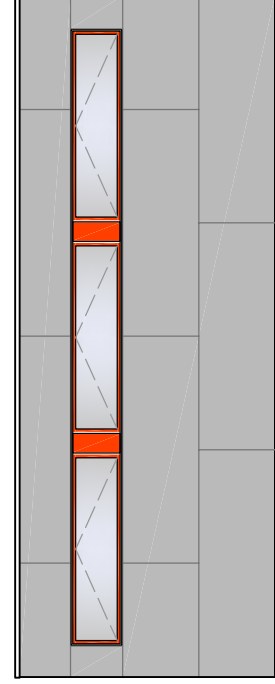

Fassade

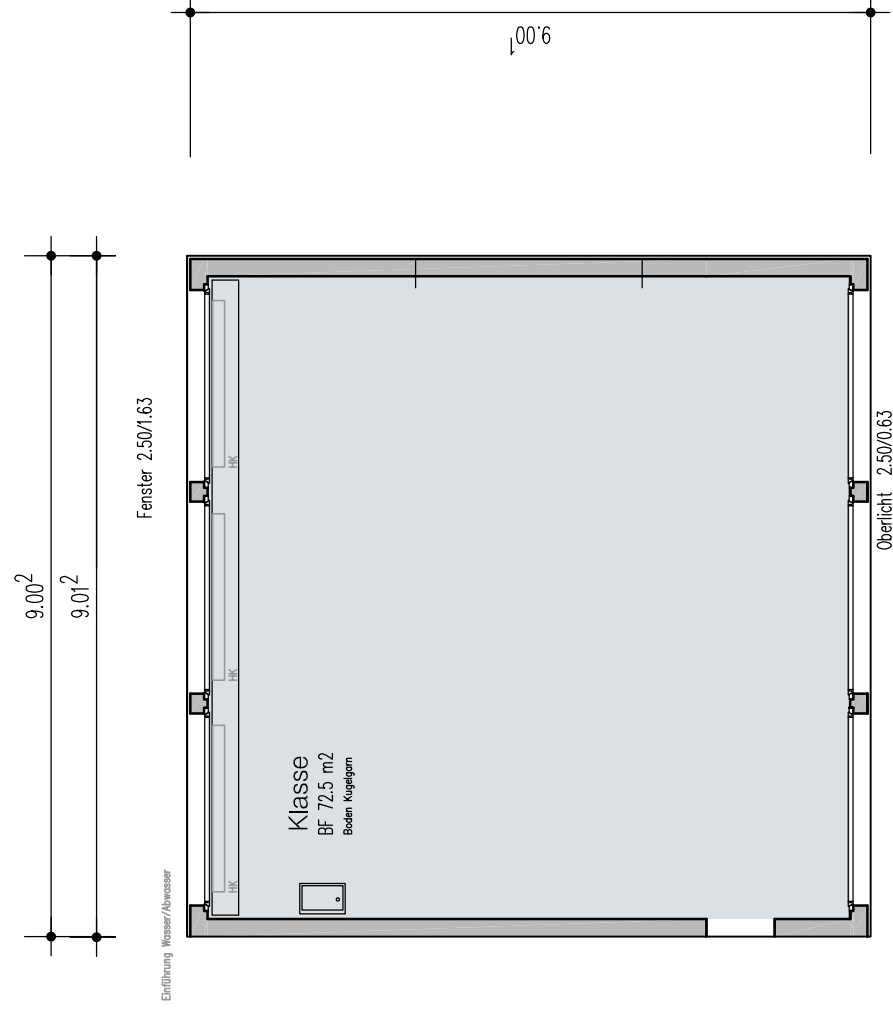

3 Module à 2,95

Nutzfläche

72,5 m²

Total Netto = 72,5 m²

Total Brutto = 81,0 m²



Mst. 1:100 50.8126.100

50_8126_100_Klassenzimmer_PRJ_A A2 50.8126.100


Erstellt: 03.05.2021 Kontrolliert: 04.05.2021

Projektplan aktuell


Ersteller: CoL Prüfer: GiAI

Die Urheberrechte dieses Werkes bleiben der Firma ERNE AG Holzbau vorbehalten.


Info@erne.net www.erne.net

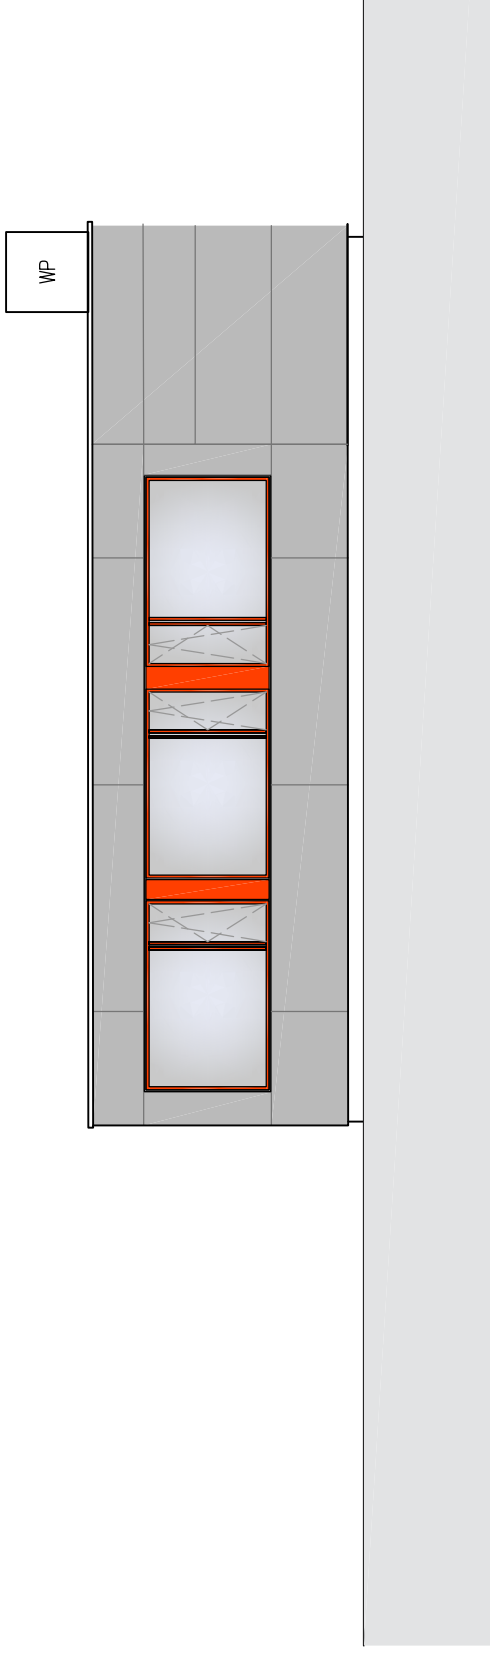

Fassade

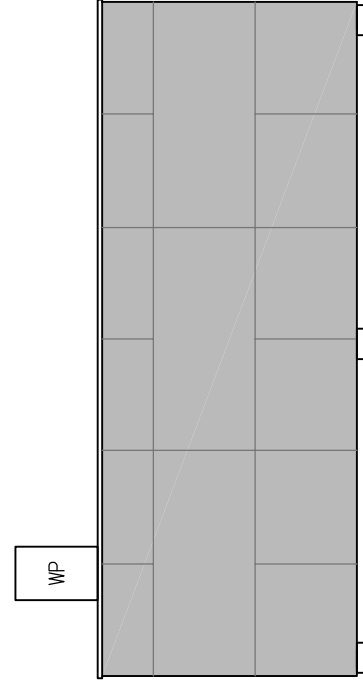

WP

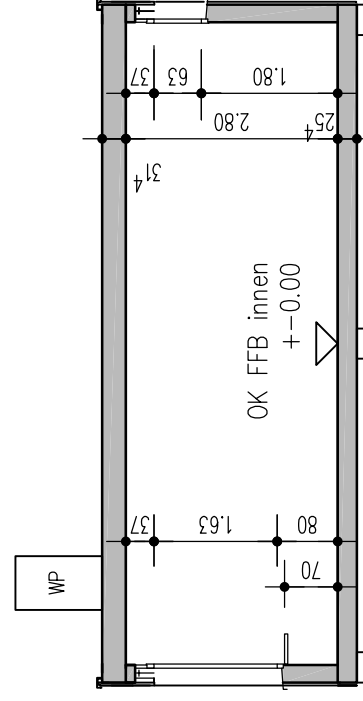


OK FFB innen
+/-0.00


Fassade

WP

Querschnitt

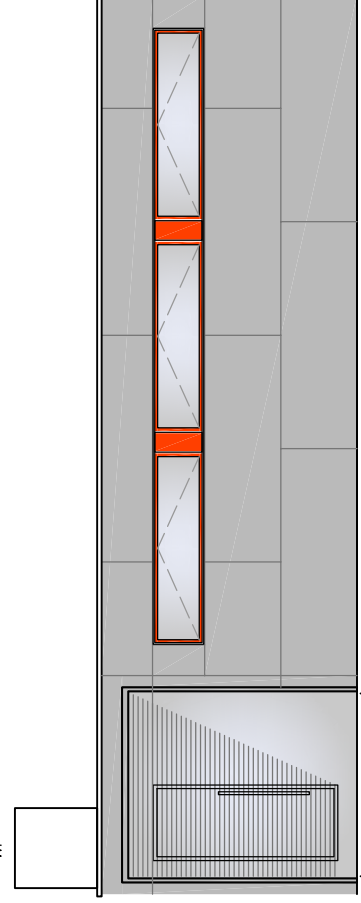

Fassade - Eingang

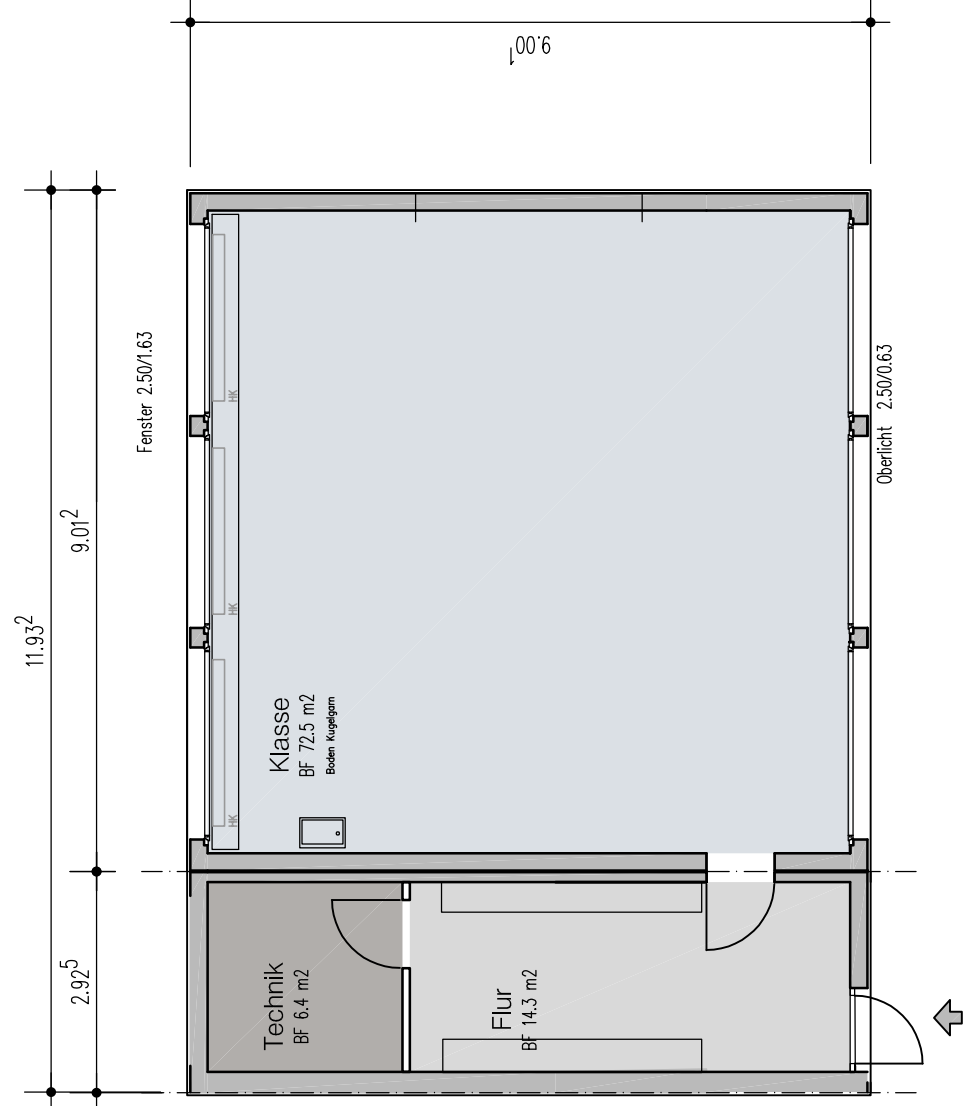

Grundriss

4 Module à 2.95	72.5 m ²
Nutzfläche	14.3 m ²
Begegnungszone	6.4 m ²
Technik	
Total Netto = 93.2 m ²	
Total Brutto = 107.4 m ²	



Mst. 1:100 50.8126.100

50_8126_100_Klassenzimmer_PRJ_B A2 50.8126.100

Erstellt: 03.05.2021 Kontrolliert: 04.05.2021

Projektplan mit Flur

Ersteller: CoL Prüfer: GiAI

Die Urheberrechte dieses Werkes bleiben der Firma ERNE AG Holzbau vorbehalten.

Info@erne.net www.erne.net