


Grundriss Obergeschoss

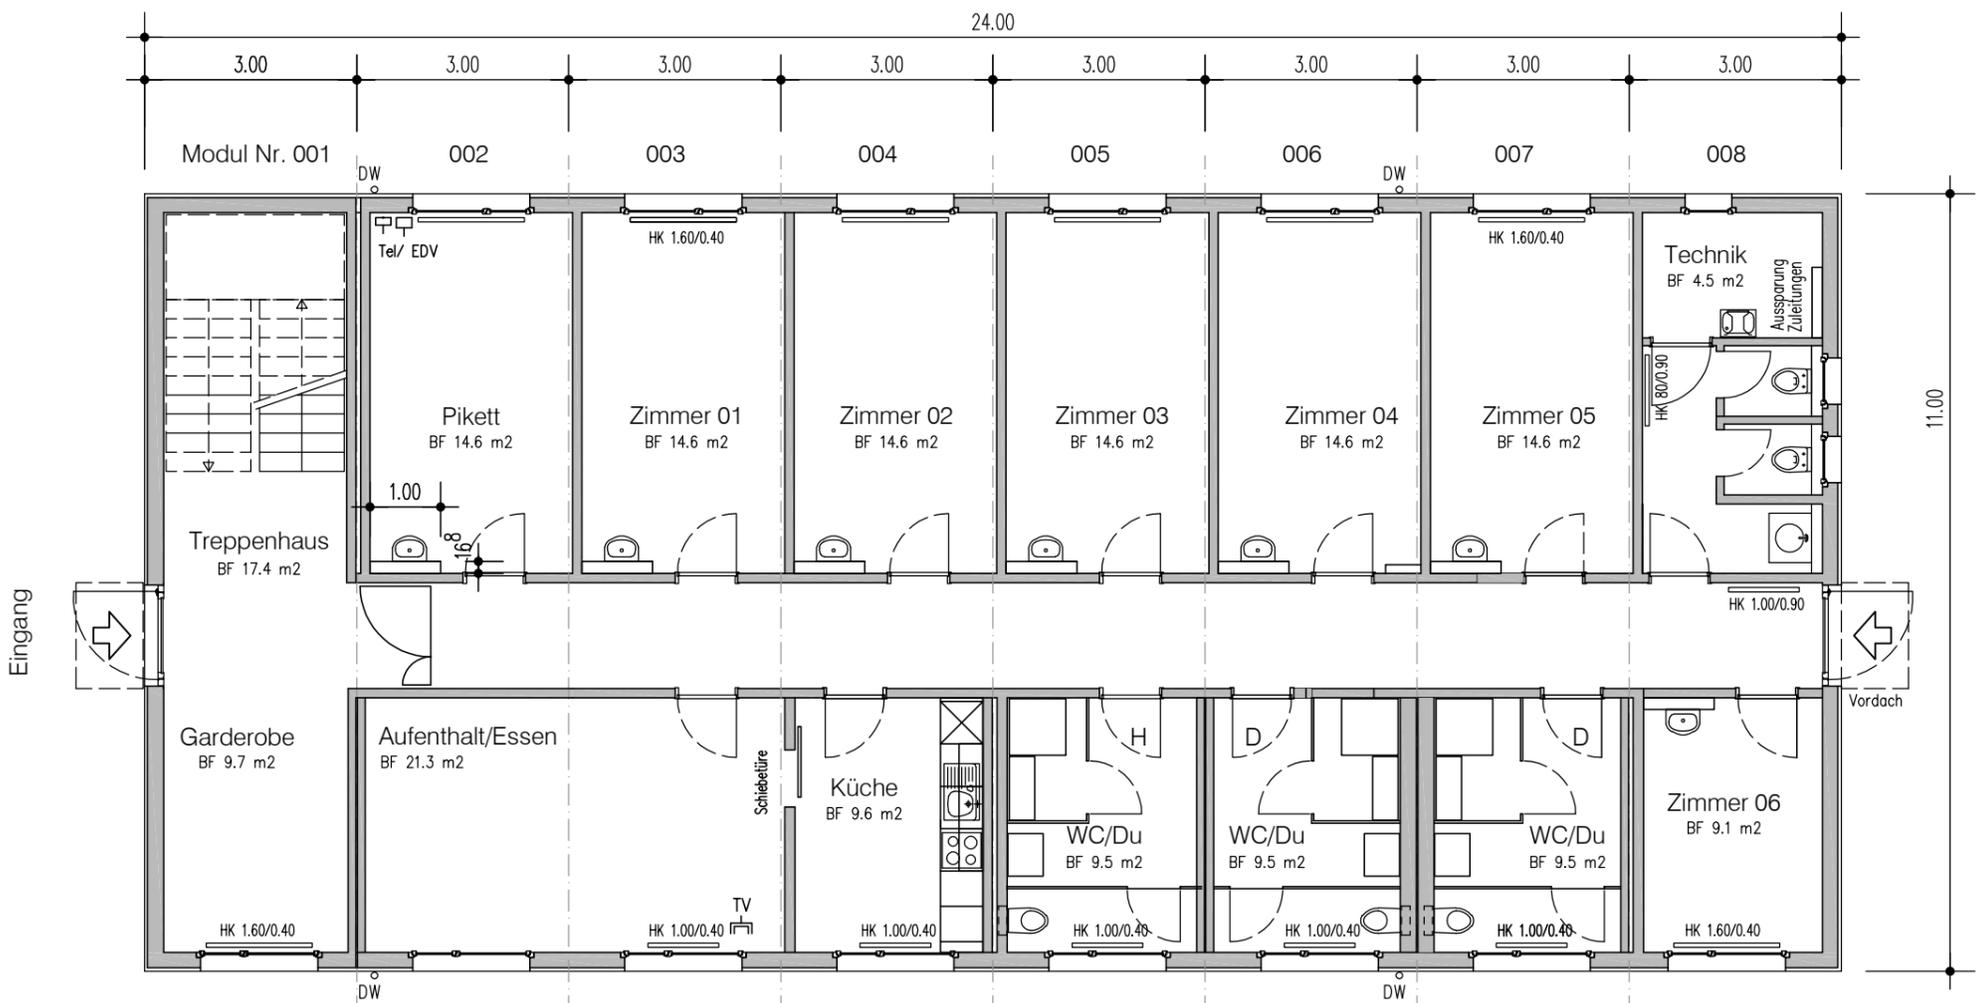

Grundriss Erdgeschoss

Grundriss	Hö.i.L. 2.56 m	Offerte
	GGF 264 m²	Masstab 1:100
		scti 11.04.19 193008
	CH-5080 Laufenburg	<input type="checkbox"/> <input checked="" type="checkbox"/> <input type="checkbox"/> <input type="checkbox"/> <input type="checkbox"/>
	Tel. 062 869 81 81	Ein Unternehmen
	Info@erne.net	der ERNE - Gruppe